


Madalpinge maakaabelliini
edasine kulgemine vt joonis nr 6

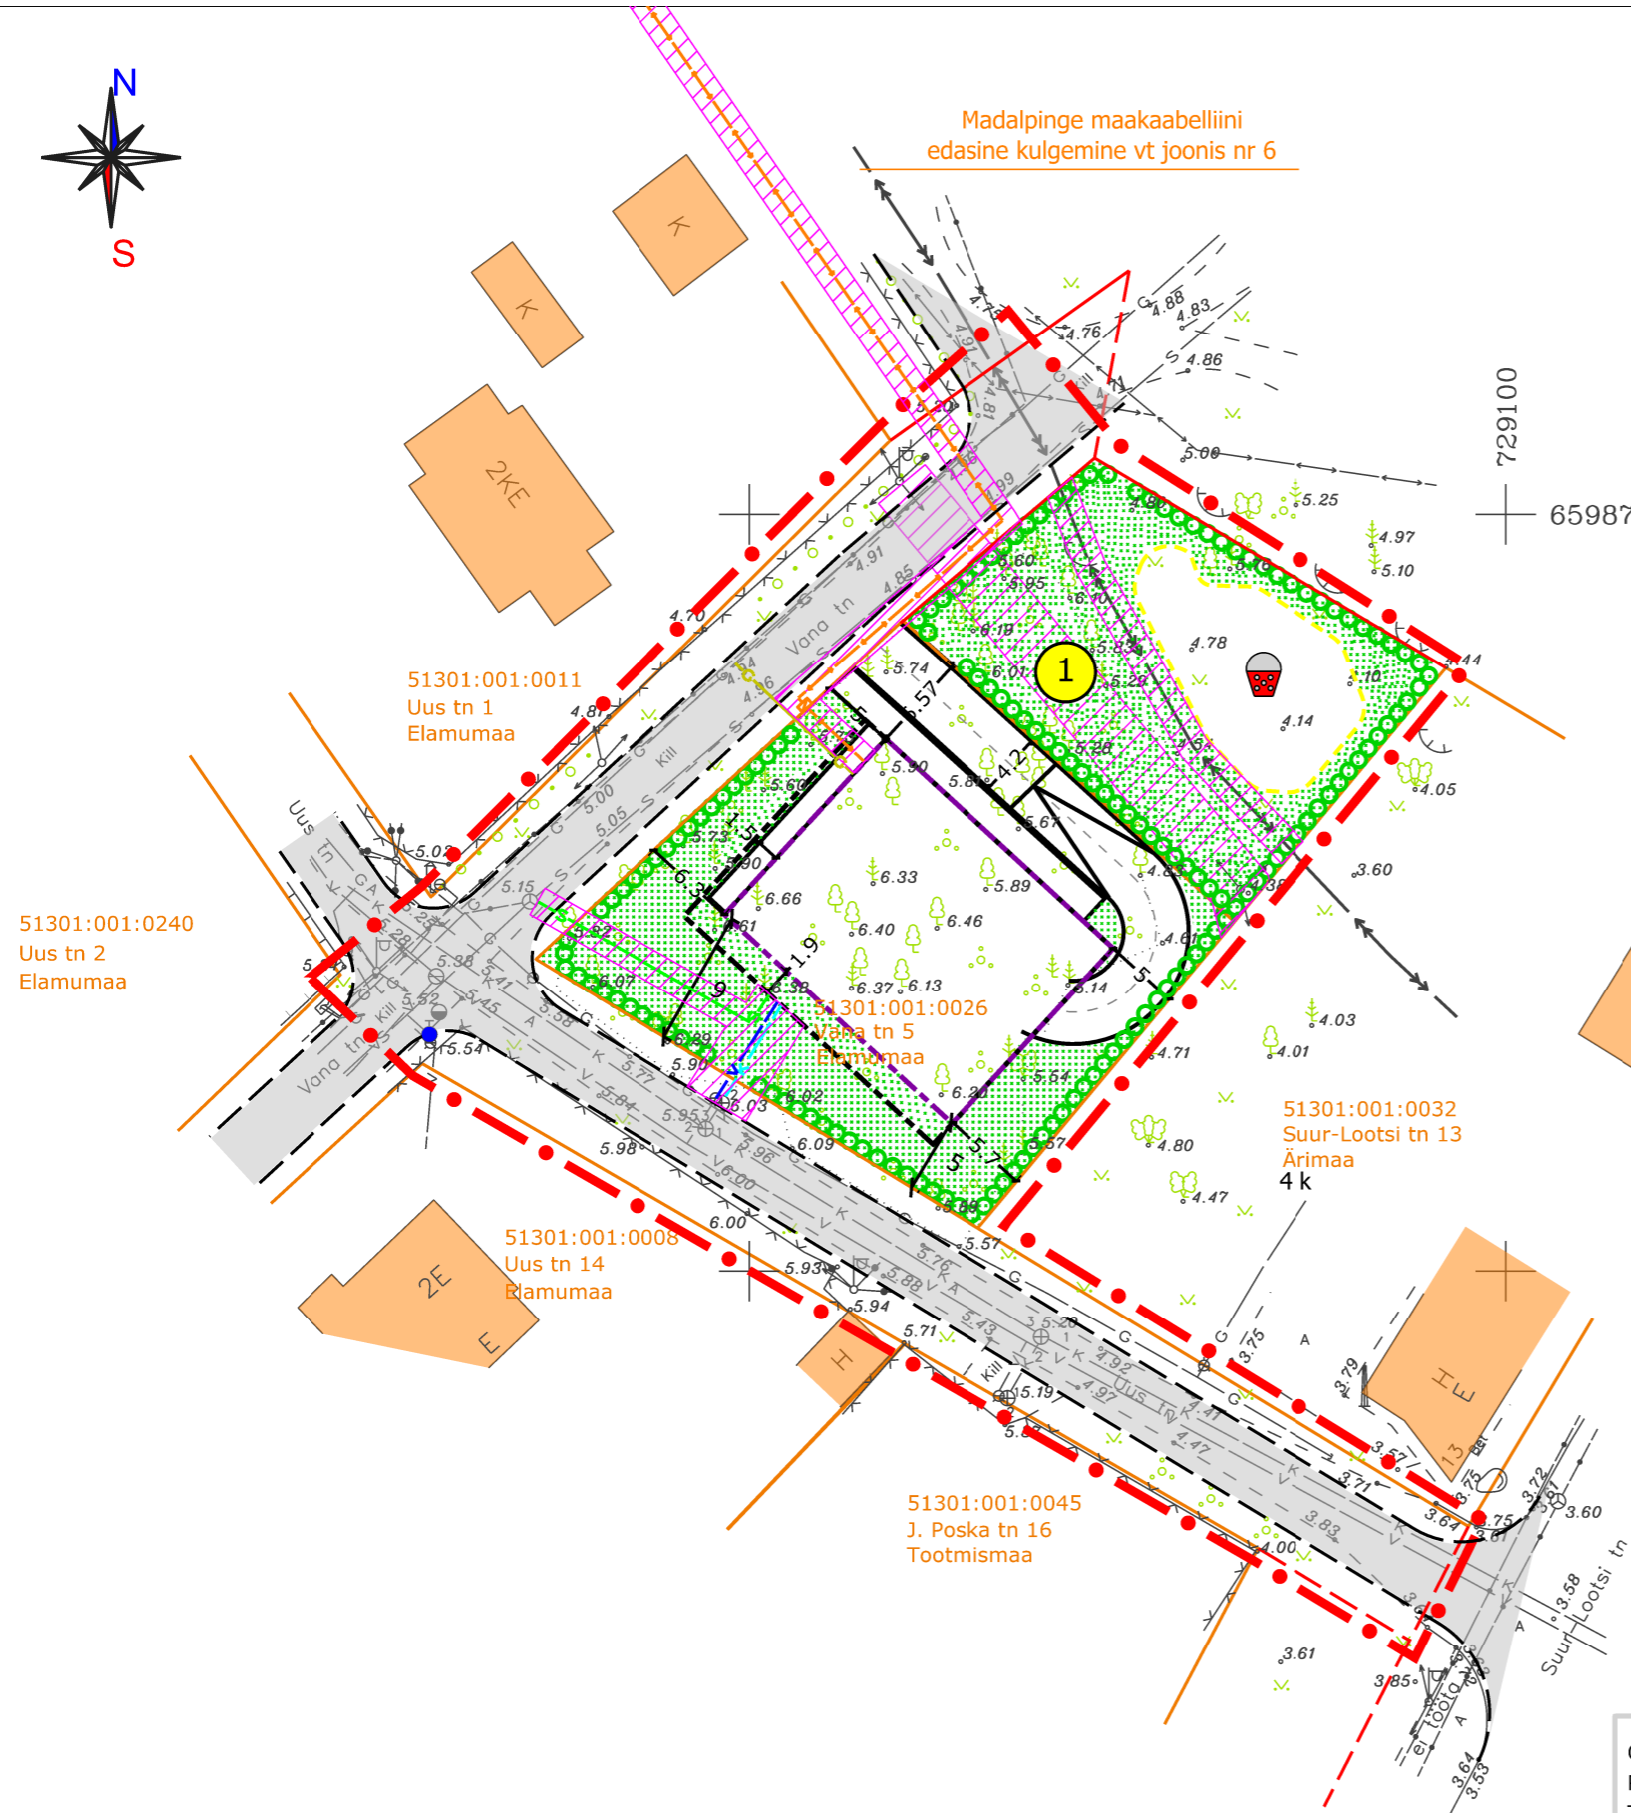

LEPPEMÄRGID:

- Planeeringuala piir
- Kinnistu piir
- Planeeritud krundipiir
- Varemplaneeritud krundipiir
- Vana tn 5
51301:001:0026
Elamumaa
- Kinnistu aadress
Katastriüksuse tunnus
Maakasutuse sihtotstarve
- Plan. hoonestusala maa peal /maa all
- Olemasolev naaberhoone
- Plan. sõidutee laiendus
(täpsustub proj. käigus)
- Plan. võimalik juurdepääsu sõidutee
(täpsustub proj. käigus)
- Plan. haljaspind
- Plan. hekk
- Plan. krundi number
- Plan. mänguväljak (illustrat. võimalik)
- Plan. veetrass
- Plan. kanalisatsioonitrass
- Ol.ol hüdrant
- Plan. elektri madalpinge maakaabelliin
- Plan. liitumiskilp
- Plan. gaasitrass
- Plan. sidetrass
- Tehnovõrkude servituudiala (vt märkus 1)

Märkused:

1. Joonisele on kantud planeeritud ja Vana tn 5 kinnistu ning krundi nr 1 läbivate tehnovõrkude servituudialad. Servituudialadeks on kaitsevööndite ulatus. Täiendav info vt seletuskiri ptk 3.10.

OÜ Hendrikson & Ko
Raekoja plats 8
Tartu 51004

tel 740 9800
hendrikson@hendrikson.ee

Projektijuht
Jaana Veskim Meister

Koostaja
Jaana Veskim Meister

Kuupäev
08.12.2015

Töö koostamisest huvitatud isik
V-Mets OÜ

Asukoht
Narva-Jõesuu

Töö nimetus
**Vana tn 5 kinnistu ja piirneva reformimata maa-ala
DETAILPLANEERING**

Joonis
Tehnovõrkude lahendus

