NARVA-JÕESUU, J.POSKA 13 HOTELLI KONTSEPTSIOON

J.Poska 15 hoone insolatsioonianalüüs 1:500@A3

26/05/2017

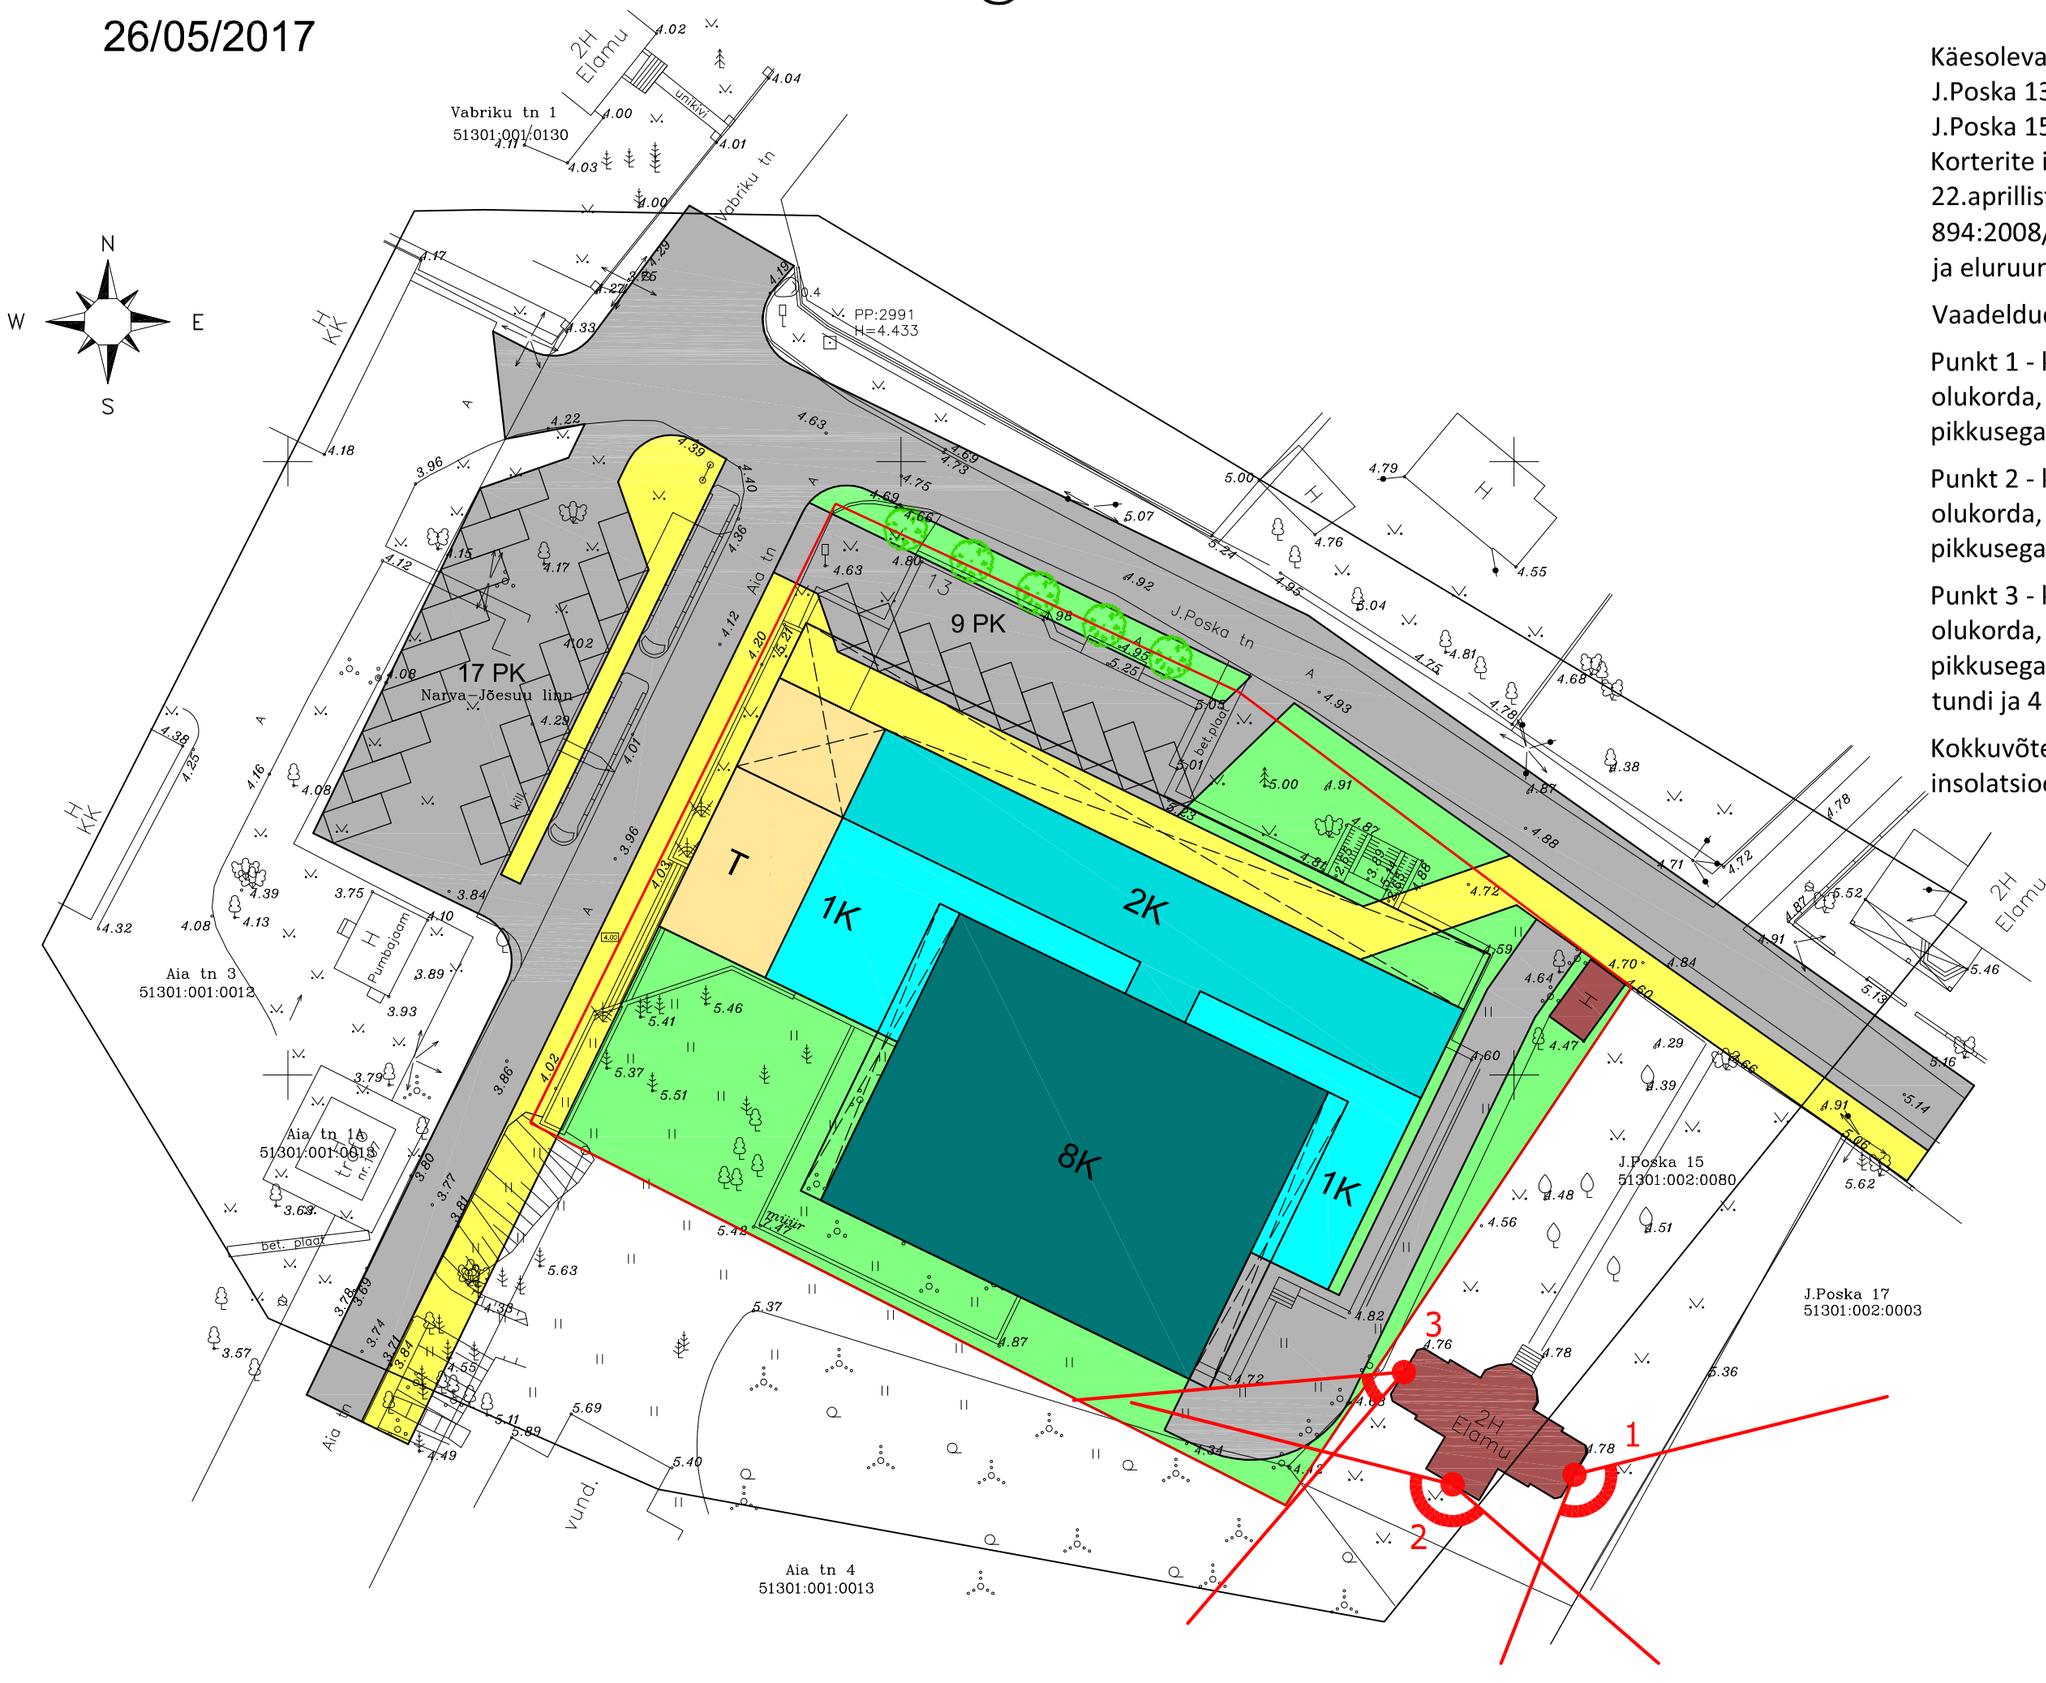

Käesoleva töö eesmärgiks on selgitada, kas J.Poska 13 kinnistule kavandatav hoone mõjutab J.Poska 15 elamu insolatsioonitingimusi. Korterite insolatsiooni kestus 2,5 tundi 22.aprillist kuni 22. augustini on vastavalt EVS 894:2008/A2:2015 „Loomulik valgustus büroo- ja eluruumides“ loetud piisavaks.

Vaadeldud on J.Poska 15 hoones kolme punkti:

Punkt 1 - kavandatav J.Poska 13 hoone ei muuda olukorda, antud punktis on tagatud insolatsioon pikkusega 7 tundi ja 52 minutit.

Punkt 2 - kavandatav J.Poska 13 hoone ei muuda olukorda, antud punktis on tagatud insolatsioon pikkusega 9 tundi ja 43 minutit.

Punkt 3 - kavandatav J.Poska 13 hoone muudab olukorda, antud punktis on tagatud insolatsioon pikkusega 2 tundi ja 47 minutit (varasemalt 4 tundi ja 4 minutit).

Kokkuvõte: J.Poska 15 hoone insolatsiooniolukord säilib piisavana.