


# LISA 4. EHITUSKEELUVÖÖNDI VÄHENDAMISE ETTEPANEK

ALA 9. AADDRESS - KALDA 32A, KALDA 32, KALDA 36

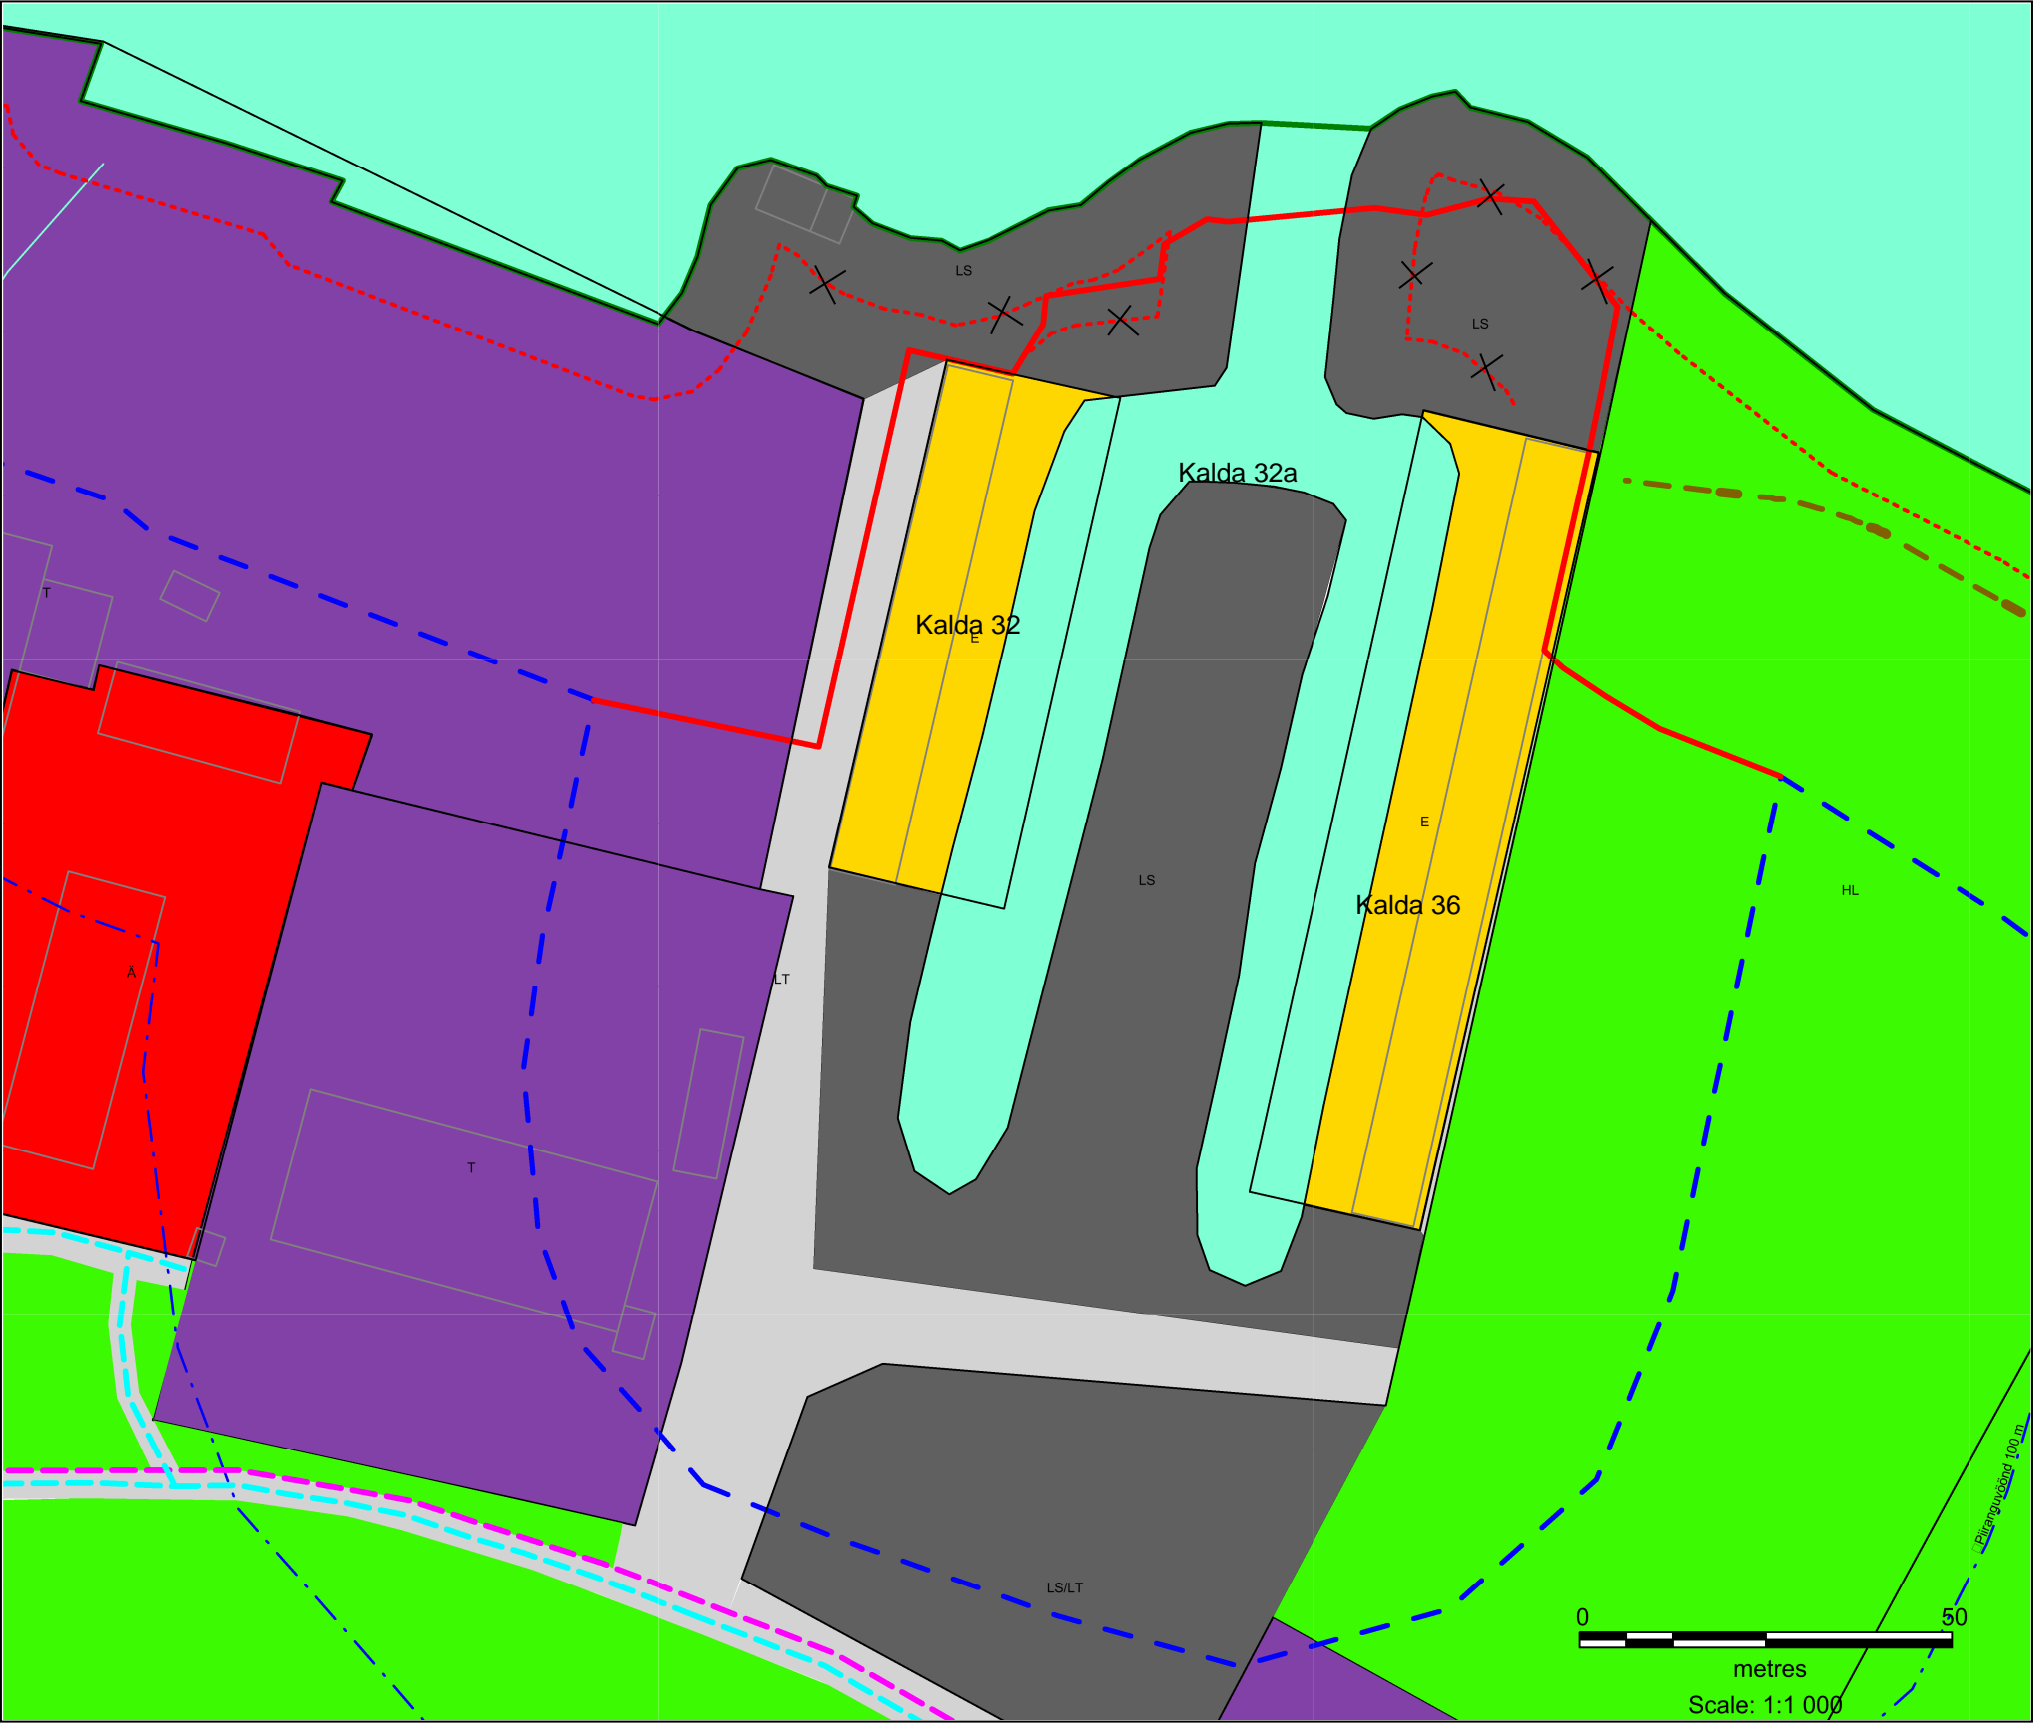

- TINGMÄRGID
- Narva jõe kalda ehituskeeluvöönd 50 m
  - ÜP EKV vähendamise ettepanek
  - Veekaitsevööndi vähendamise ettepanek