



OLEMASOLEV OLUKORD

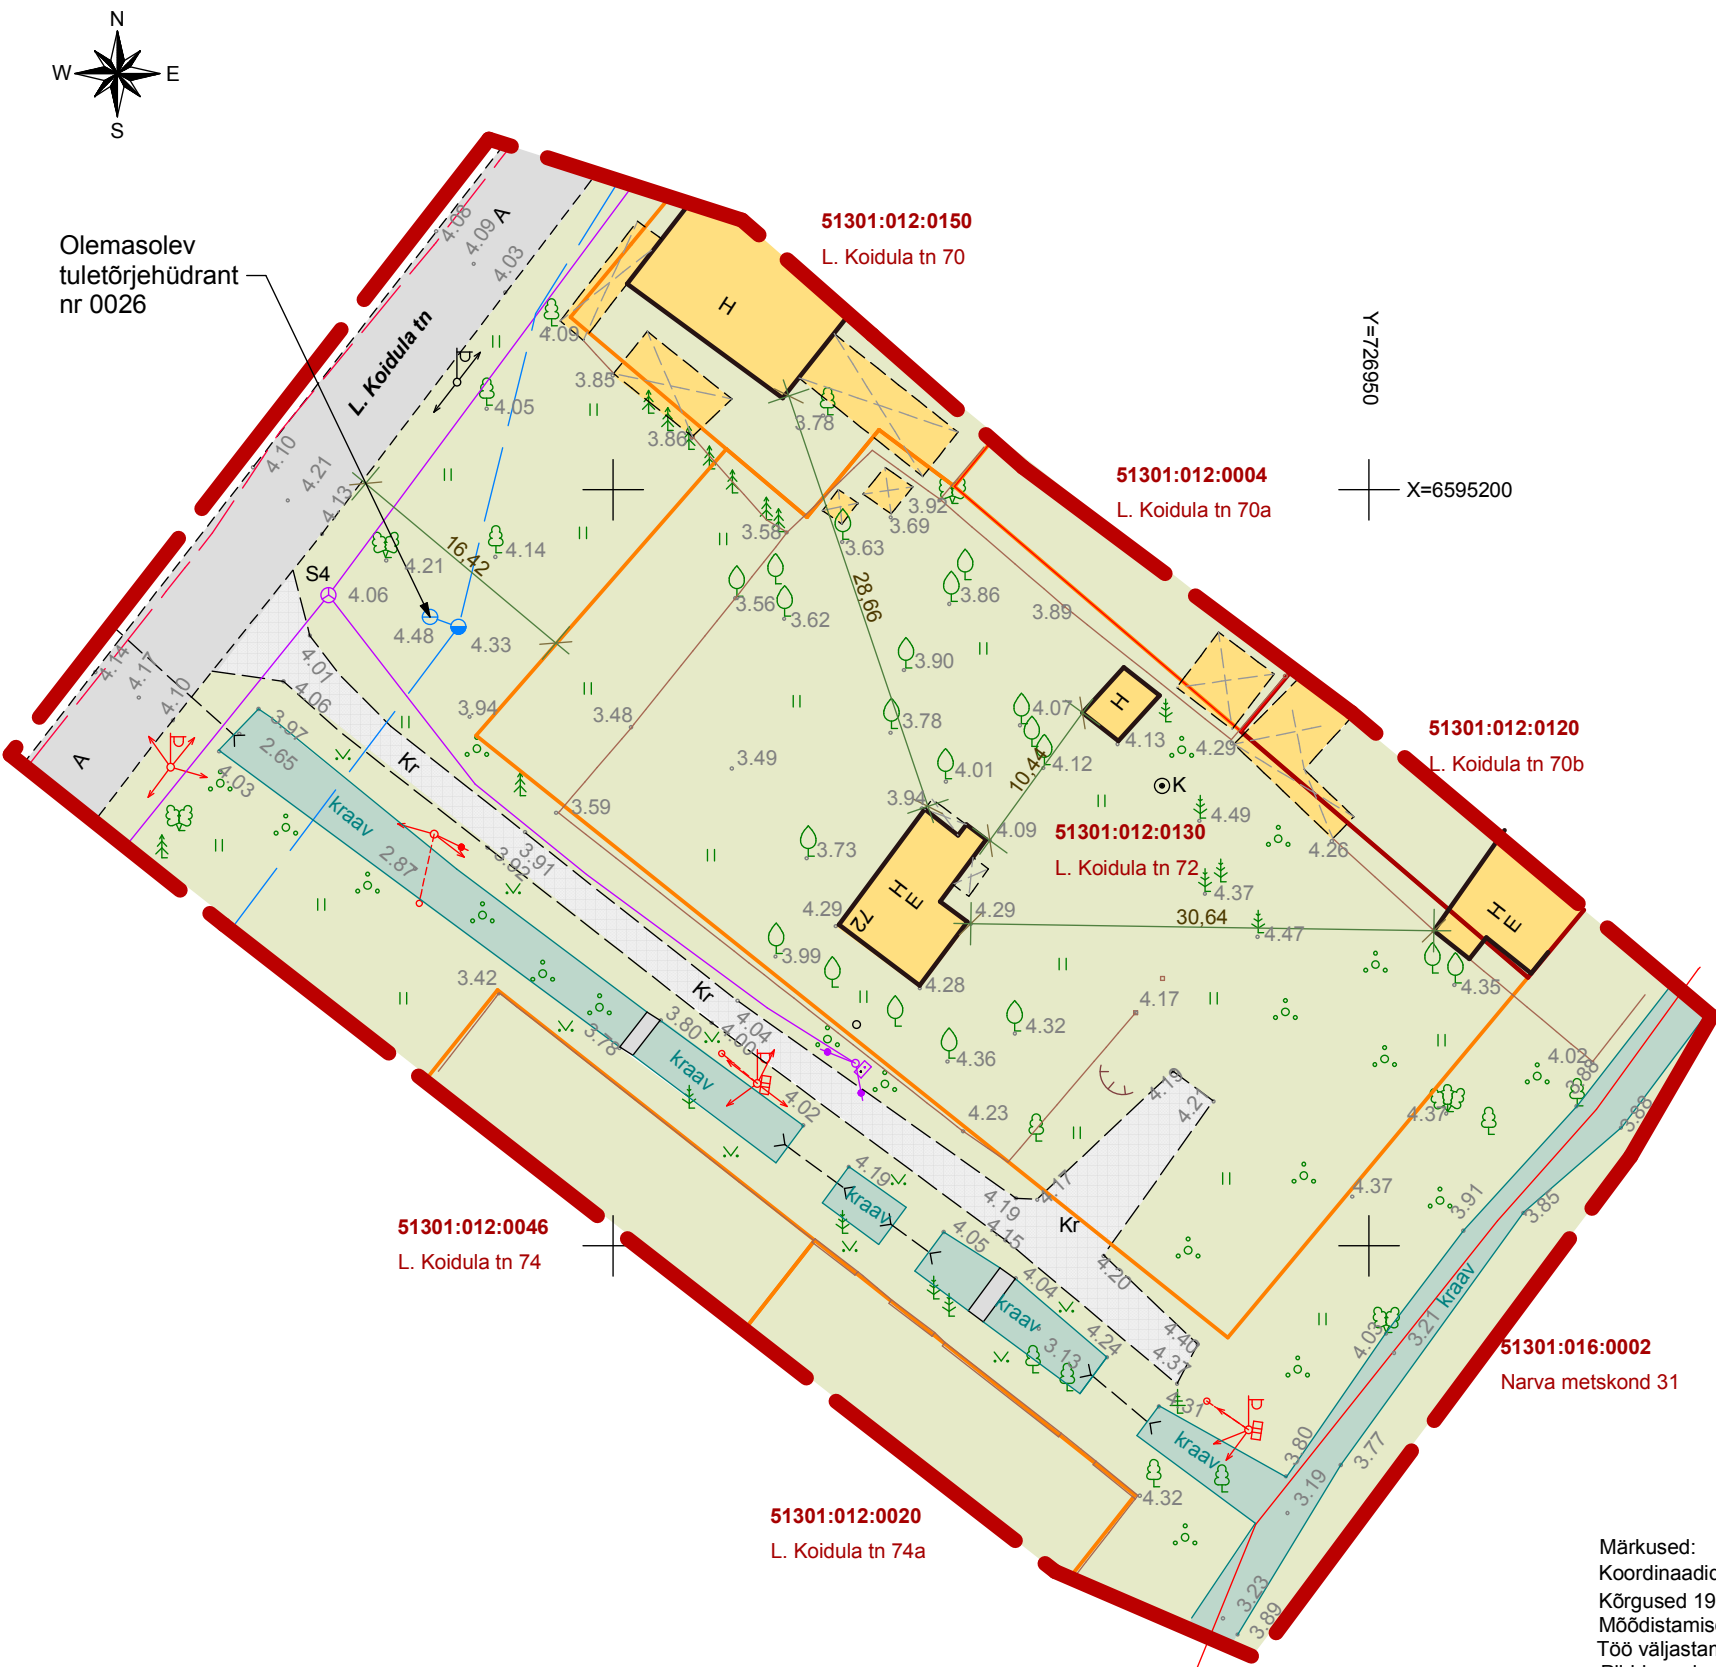

Leppemärgid:

- PLANEERITAVA ALA PIIR
- KATASTRÜKSUSE PIIR
- OLEMASOLEV HOONE
- A OLEMASOLEV ASFALKATTEGA TEE
- Kr OLEMASOLEV KRUUSKATTEGA TEE
- OLEMASOLEV PUU
- OLEMASOLEV PIIRDEAD
- OLEMASOLEV VEETRASS
- OLEMASOLEV SIDETRASS
- OLEMASOLEV ELEKTRIVÕRK
- OLEMASOLEV KP ÕHULIIN
- OLEMASOLEV KAEV

Märkused:
Koordinaadid L-Est 97 süsteemis
Kõrgused 1977.a. Balti süsteemis
Mõõdistamise aeg: jaanuar 2016.a
Töö väljastamise aeg: jaanuar 2016.a
Piirid saadud Maa-ameti registri kaardilt seisuga 22.10.2015.

<div></div> <div>OÜ OLEGTA PROJEKTEERIMIS JA EHITUS TÖÖ REG.KOOD 12546425 REG. NR. EEP002780 Kase 2, Narva 21020, Estonia E-mail: zuravel07@gmail.com Tel. +372 58100856</div>			TELLIJA:		Brunneis OÜ				
			PROJEKTI NIMETUS:		Lydia Koidula tn 72kinnistu ja selle lähiala detailplaneering.				
			AADRESS:		Lydia Koidula tn 72 Narva-Jõesuu linn				
			TÖÖ NR.		141/2016	STAADIUM:	pp	KUUPÄEV	09.03.2016
ARHITEKT			MÕÕTKAVA		1:500	LEHED	5	LEHT	DP-4-02
			JOONISE NIMETUS:		OLEMASOLEV OLUKORD				