



Planeeritav gaasitorustik vastavalt tehnilistele tingimustele 20.04.2016 nr. 1-6/156 väljastatud Alfatom Gaasi ja Soojuse OÜ poolt (liitumispunkt asub L.Koidula tn 52)

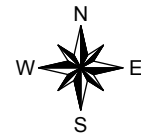

TEHNOVÕRKUDE KOONDPLAAN

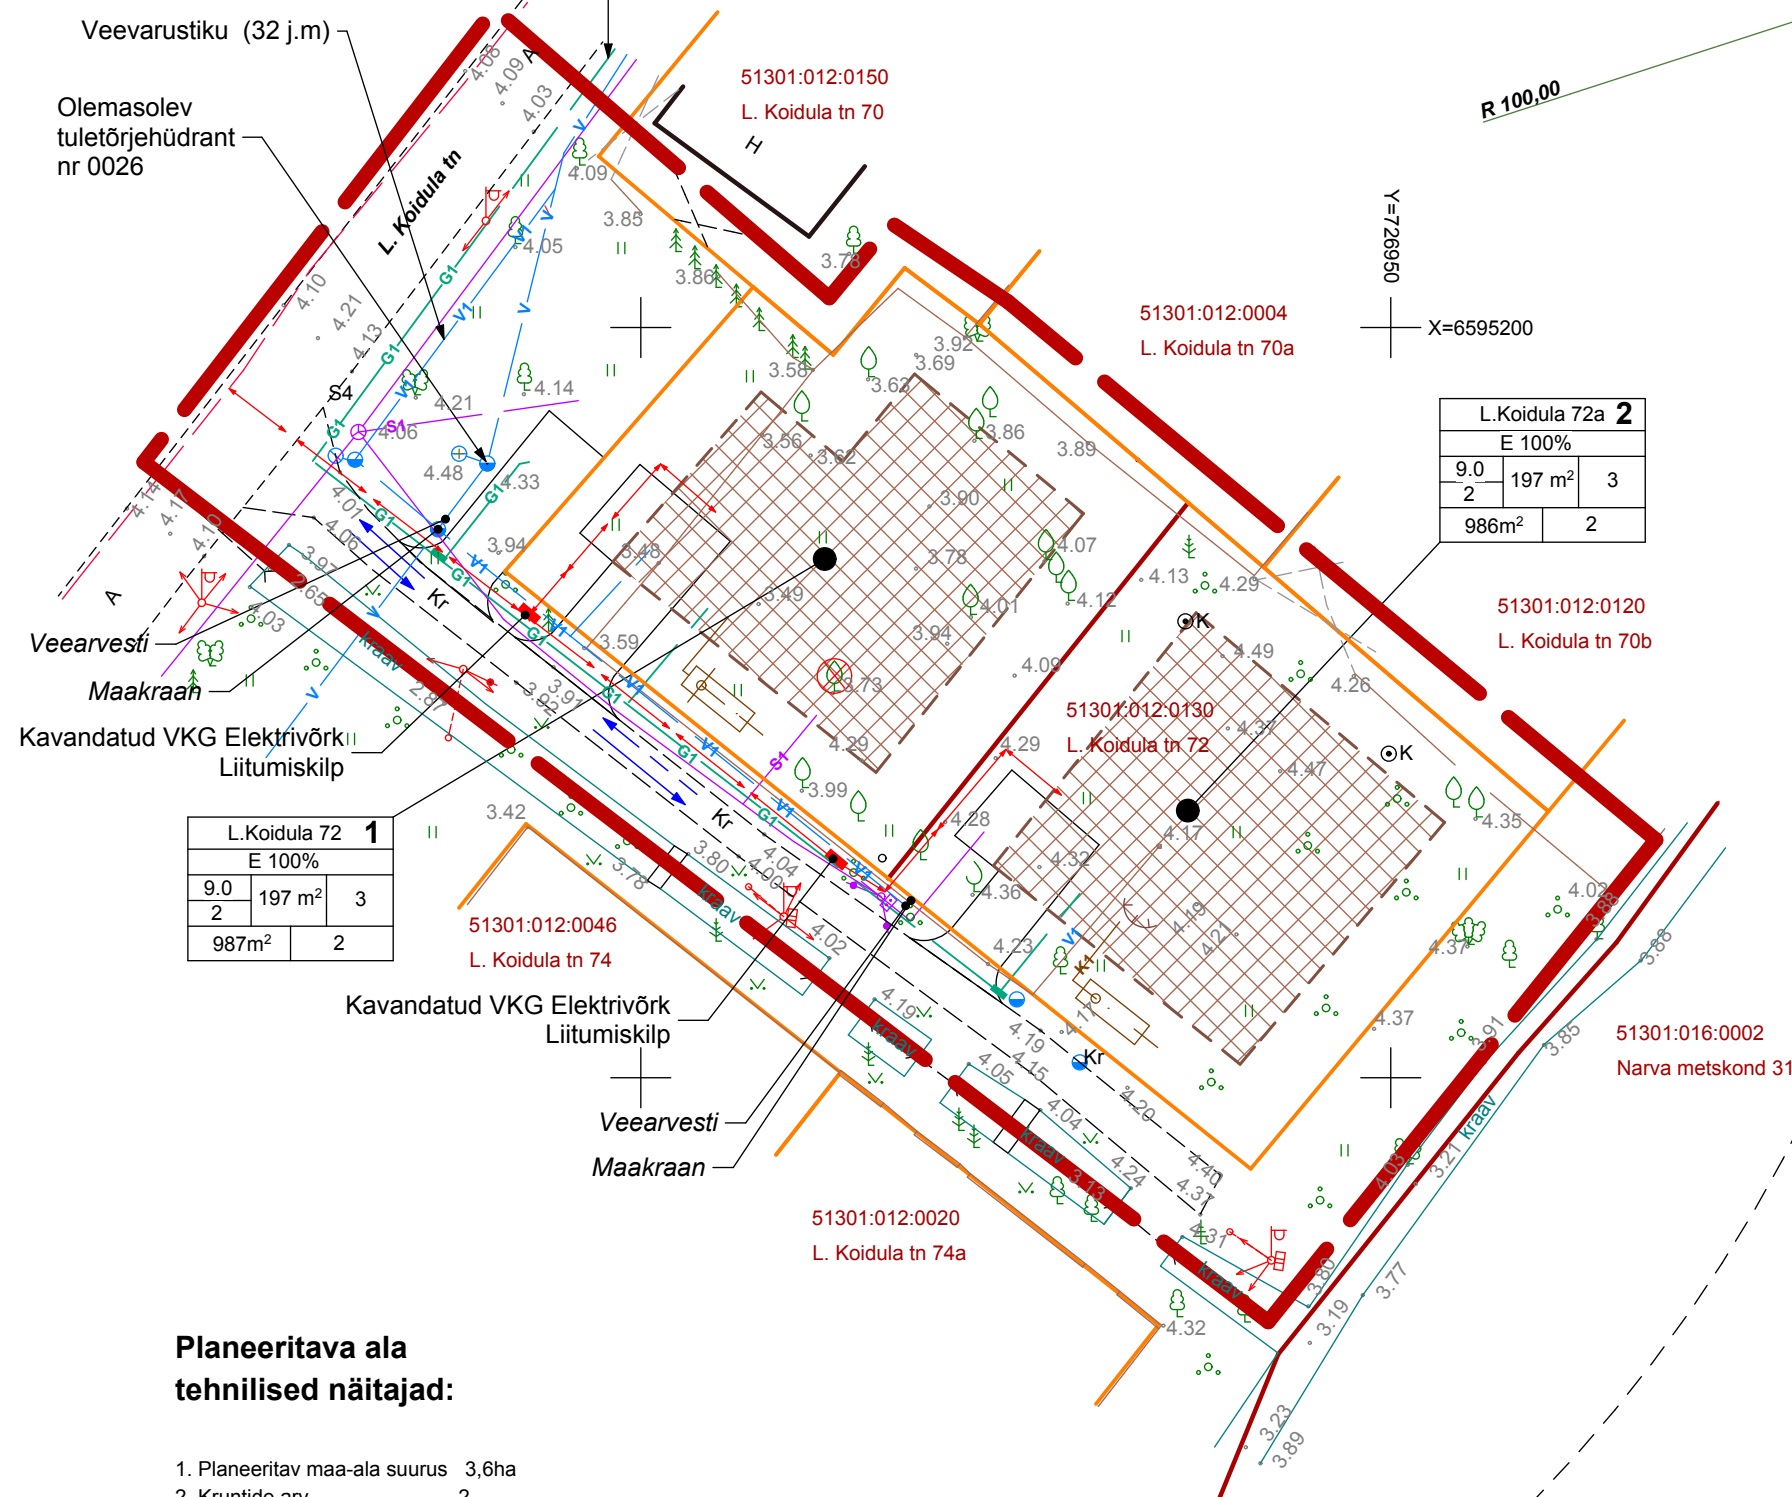

Leppemärgid:

- PLANEERITAVA ALA PIIR
- KATASTRÜKSUSE/KINNISTU PIIR
- PLANEERITAV KRUNDI PIIR
- PLANEERITAV JUURDEPÄÄS KRUNDILE
- OLEMASOLEV HOONE
- PLANEERITAV EHITUSALA
- OLEMASOLEV ASFALKATTEGA TEE
- OLEMASOLEV KRUUSKATTEGA TEE
- PLANEERITAV BETOONPLAATIDEGA TEE
- PLANEERITAV SERVITUUT
- OLEMASOLEV PUU

OLEMASOLEVAD TEHNOVÕRKUD

- VEETRASS
- SIDETRASS
- ELEKTRIVÕRK


PLANEERITAVAD TEHNOVÕRKUD

- VEETORUSTIK
- KANALISATSIOONITORUSTIK
- SIDETRASS
- ELEKTRIVÕRK

Planeeritava ala tehnilised näitajad:

- Planeeritav maa-ala suurus 3,6ha
- Kruntide arv 2
- Krunditud maa bilanss:
 - elamumaa 100%
- Täisehitusprotsent 20%
- Parkimiskohtade arv 4
- Haljastusprotsent 70%
- Teepindala 360m²/10%
- Suletud brutto pind 1 800m²

Märkused:
Koordinaadid L-Est 97 süsteemis
Kõrgused 1977.a. Balti süsteemis
Mõõdistamise aeg: jaanuar 2016.a
Töö väljastamise aeg: jaanuar 2016.a
Piirid saadud Maa-ameti registri kaardilt seisuga 22.10.2015.

 OÜ OLEGTA PROJEKTEERIMIS JA EHITUS TÖÖ REG.KOOD 12546425 REG. NR. EEP002780 Kase 2, Narva 21020, Estonia E-mail: zuravel07@gmail.com Tel. +372 58100856	TELLIJA:	Brunneis OÜ				
	PROJEKTI NIMETUS:	Lydia Koidula tn 72kinnistu ja selle lähiala detailplaneering.				
	AADRESS:	Lydia Koidula tn 72 Narva-Jõesuu linn				
	TÖÖ NR.	141/2016	STAADIUM:	PP	KUUPÄEV	09.03.2016
ARHITEKT	T. ZHURAVLEVA	Allkirjastatud digitaalselt	MÕÕTKAVA	1:500	LEHED	5
			LEHT			DP-4-04
			JOONISE NIMETUS:	TEHNOVÕRKUDEKOONDPLAAN		