


LISA 4. EHITUSKEELUVÖÖNDI VÄHENDAMISE ETTEPANEK

ALA 5. AADDRESS - SUPELRAND R13

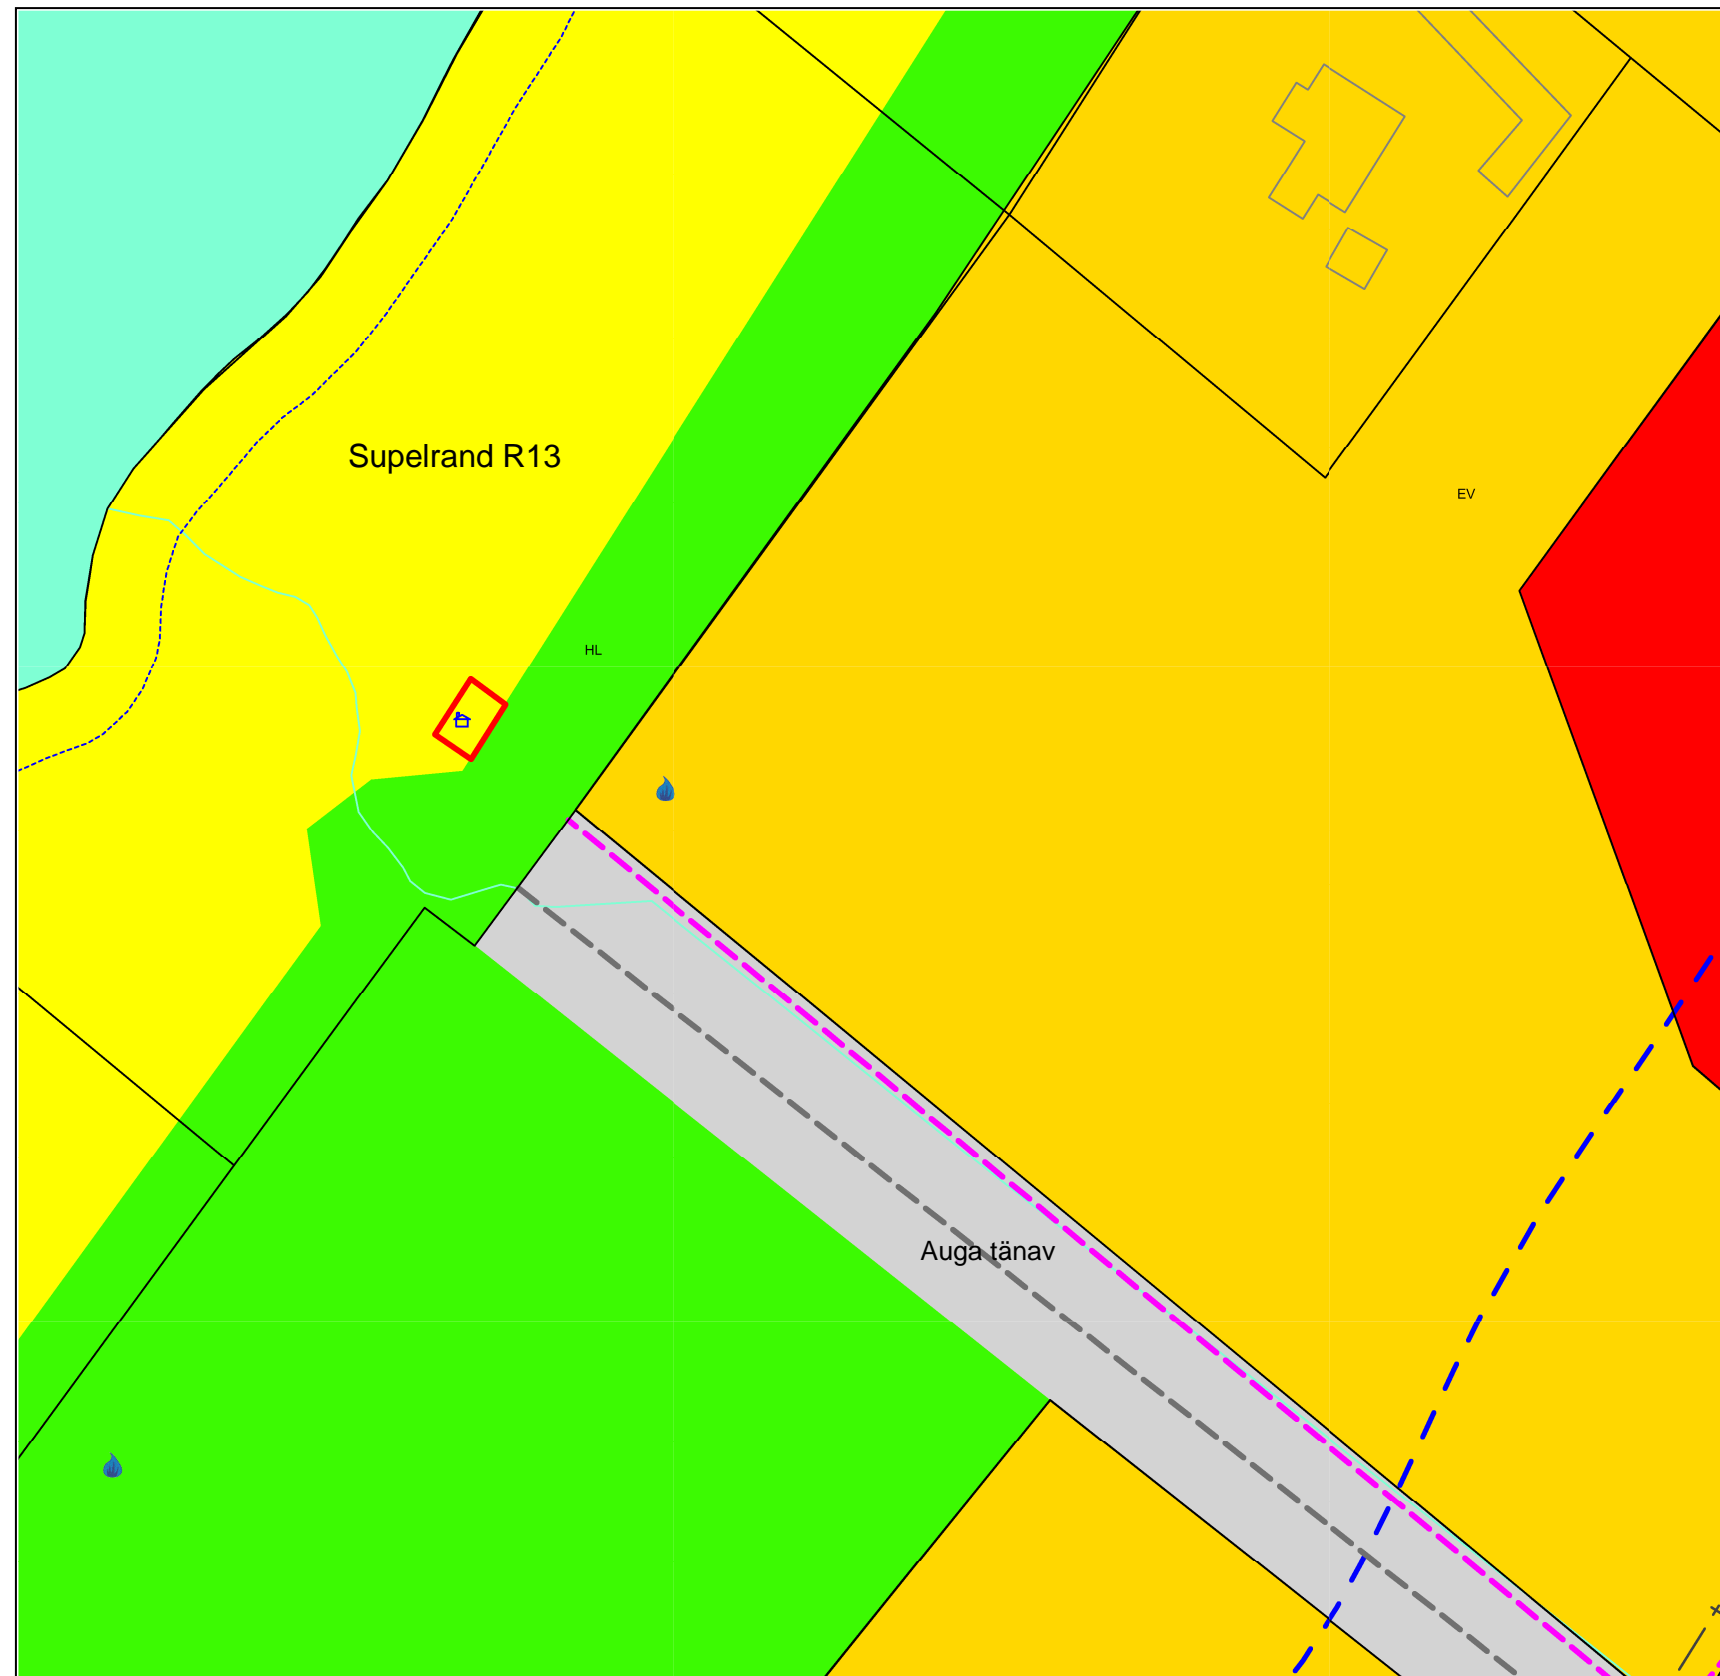

TINGMÄRGID



Rannateeninduseks perspektiivse ehitise asukoht



Ranna ehituskeeluvöönd 200 m



ÜP EKV vähendamise ettepanek, 52 m veepiirist