


LISA 4. EHITUSKEELUVÖÖNDI VÄHENDAMISE ETTEPANEK

ALA 6. AADDRESS - KALDA 32A, KALDA TN 32, KALDA TN 36

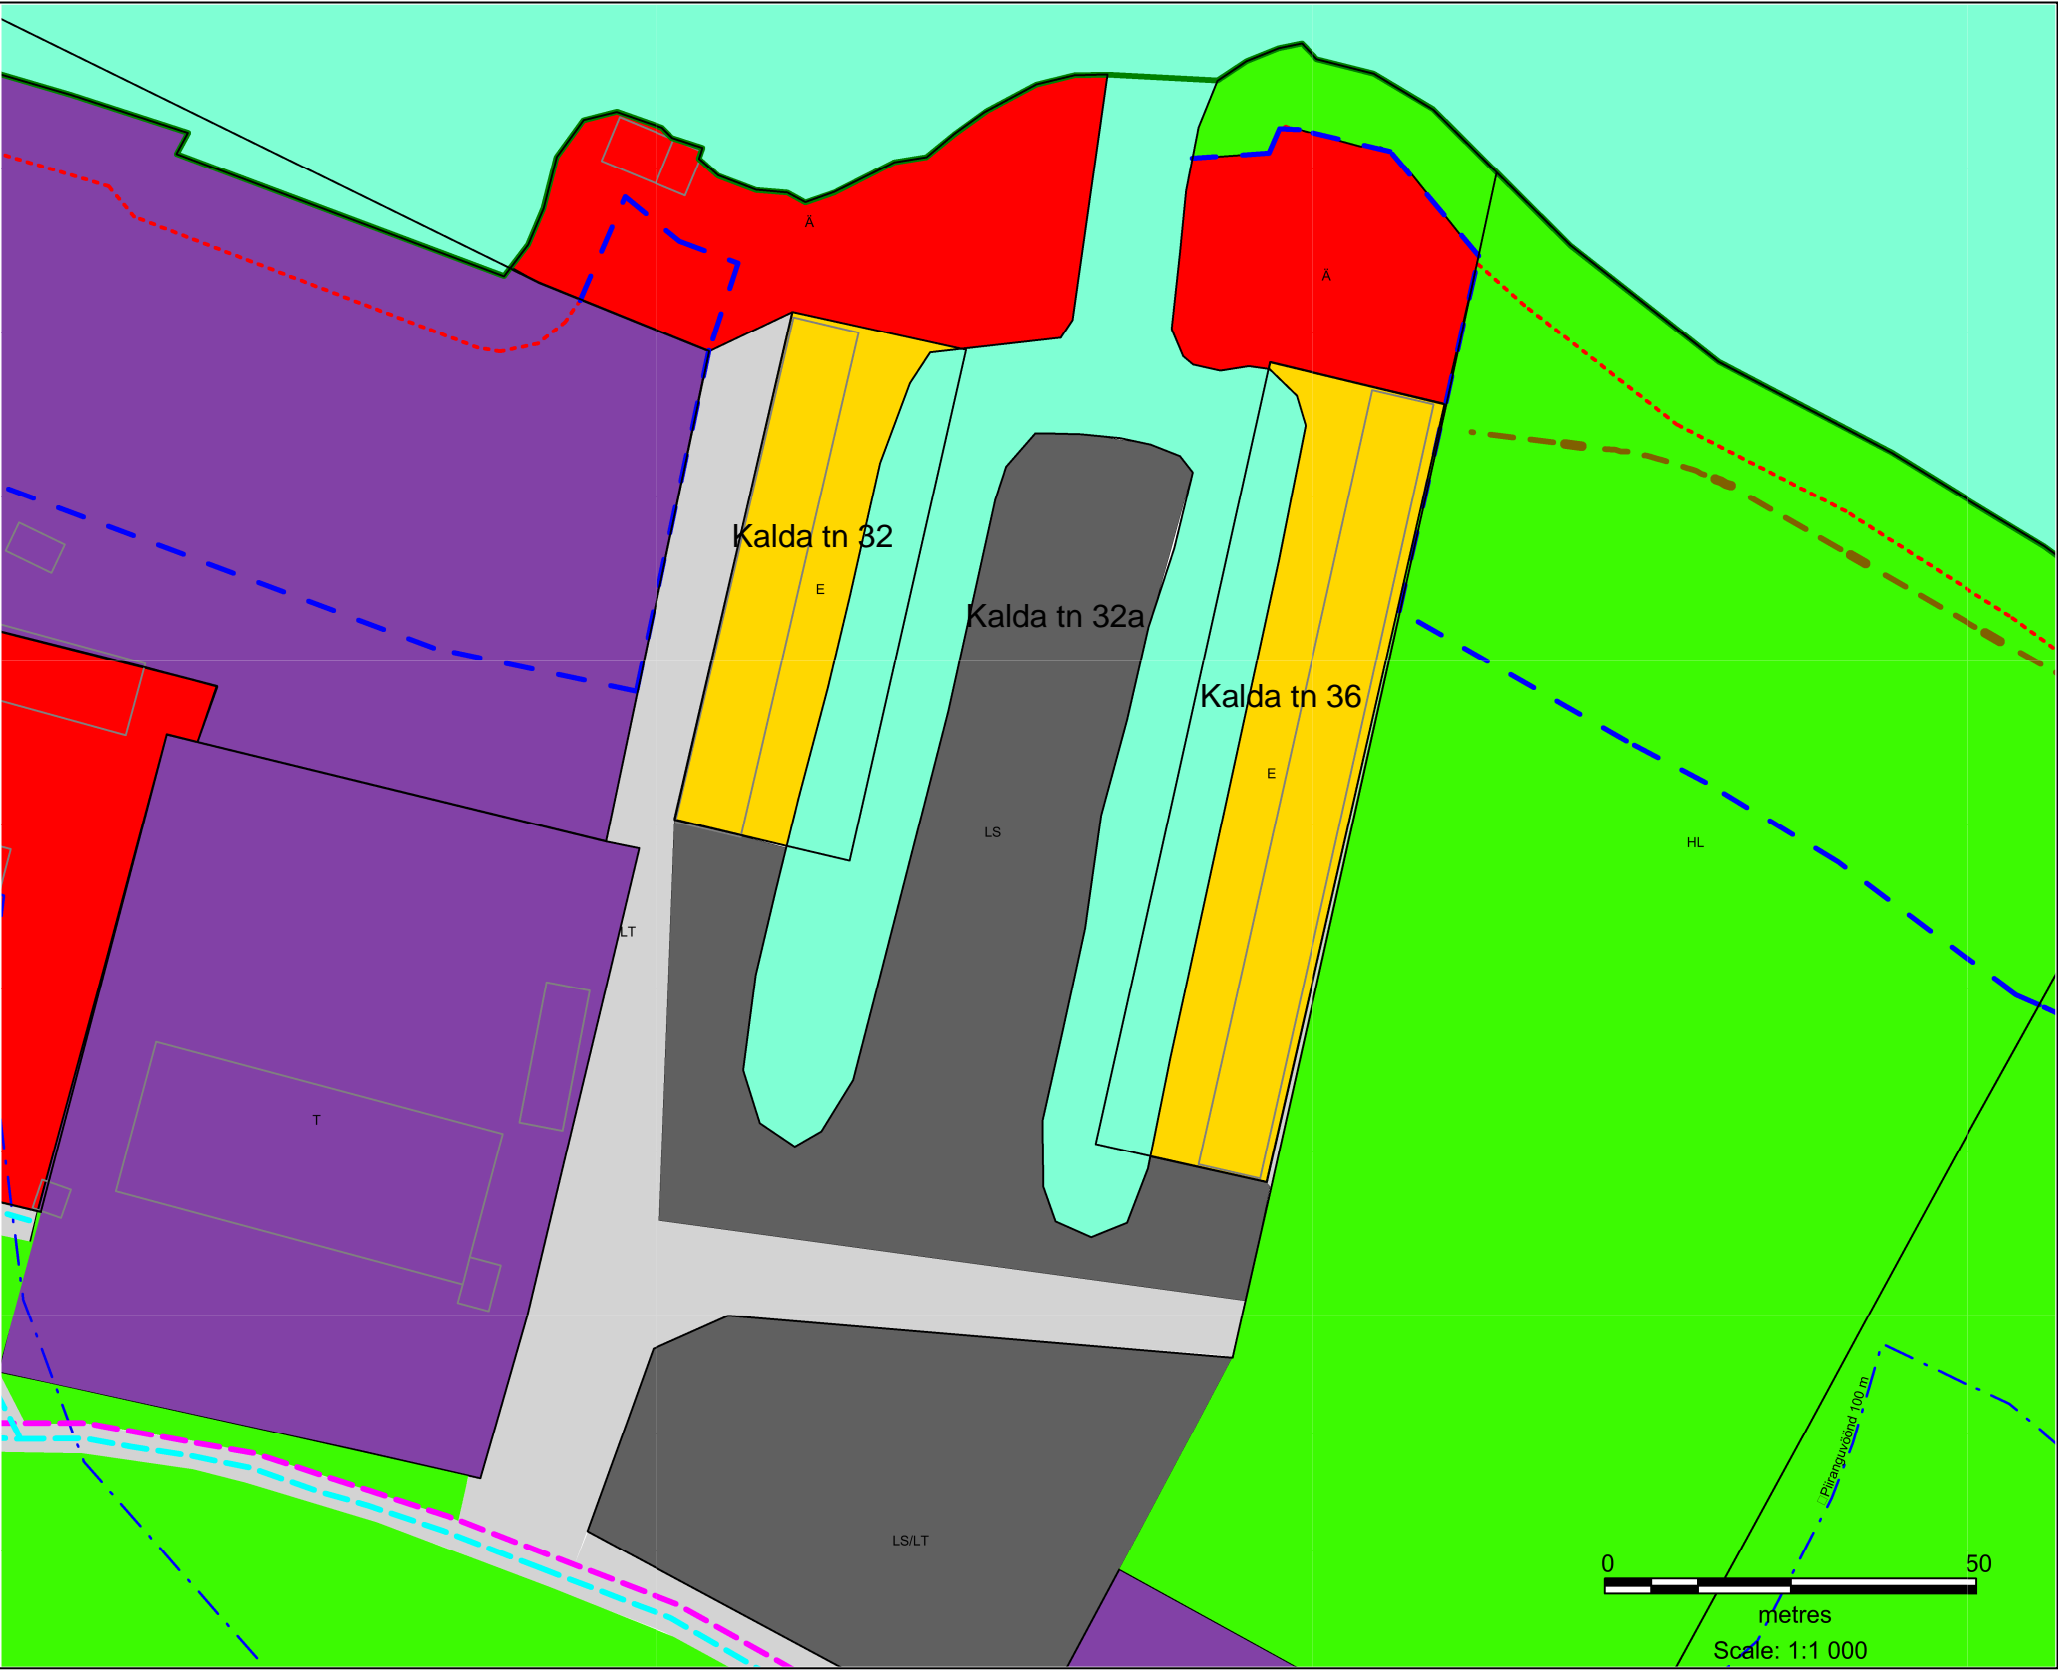

TINGMÄRGID
Ehituskeeluvööndi vähendamise ettepanek