





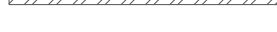


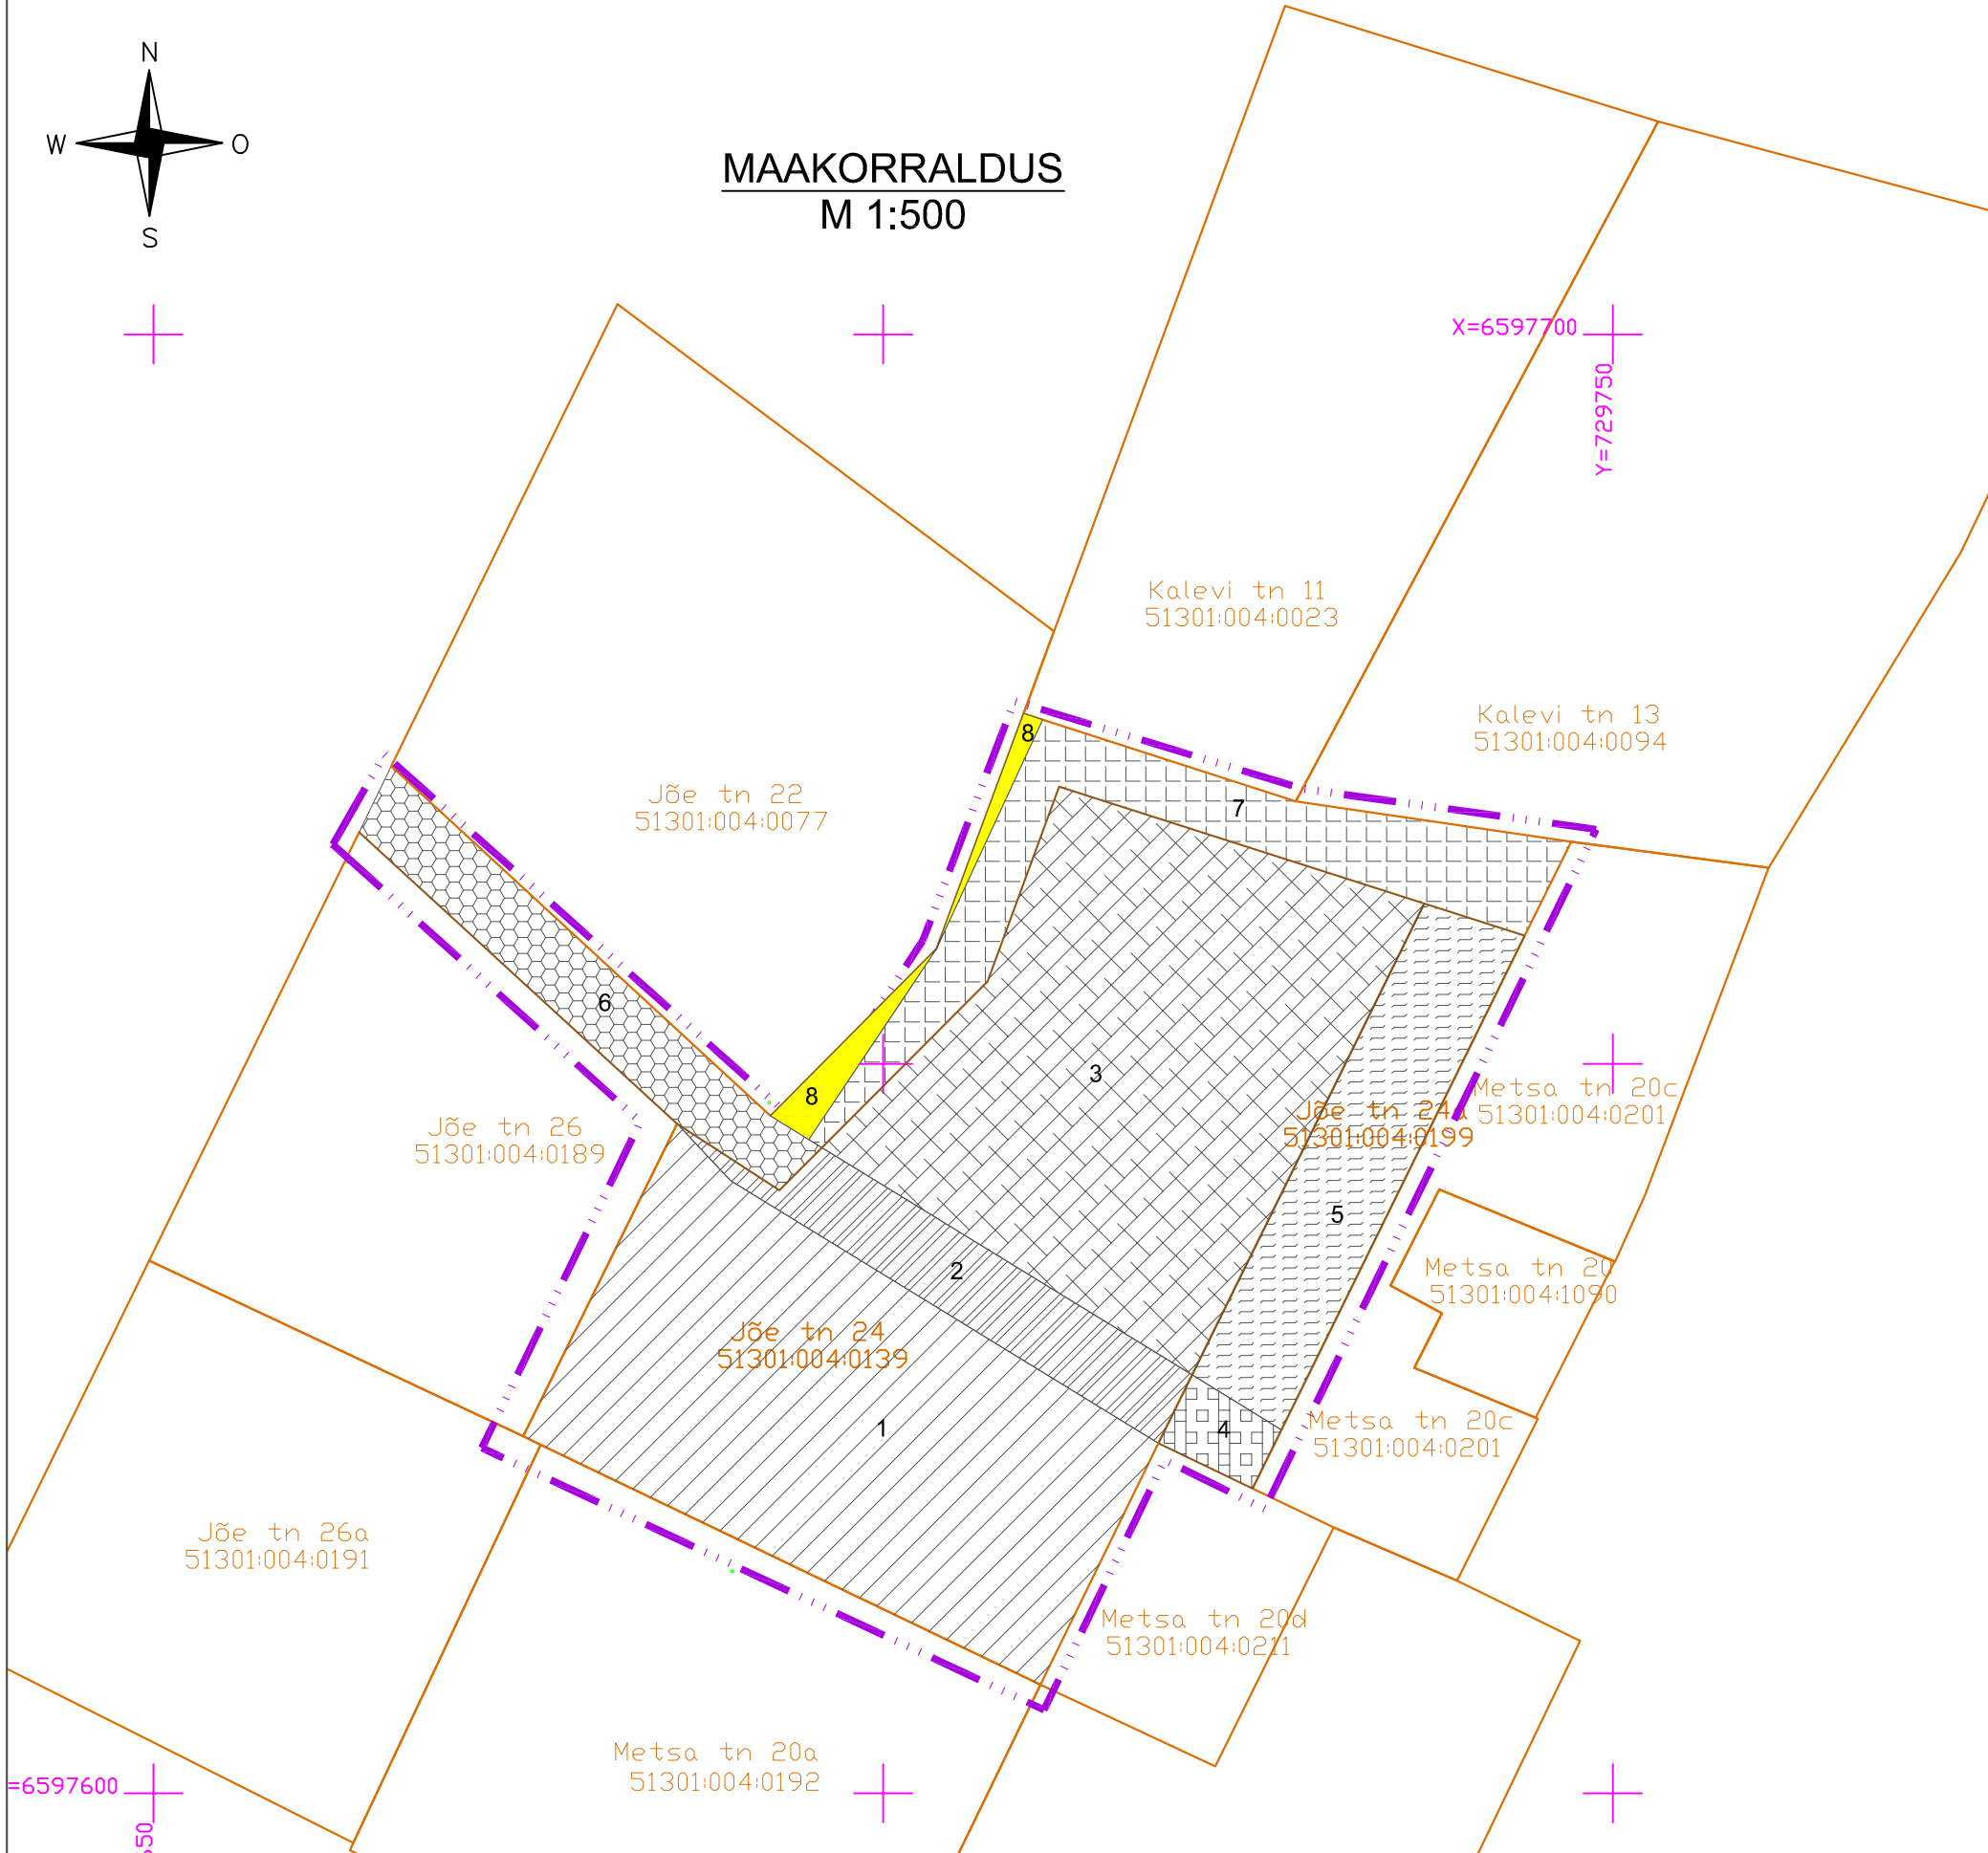



MAAKORRALDUS

M 1:500



TINGMÄRGID

-  Planeeringuala piir
-  Krundi piir
-  1
-  2
-  3
-  4
-  5
-  6
-  7
-  8

Metsa tn 20b KRUNTIDE MAAKASUTUS

Planeeringueelsed maaüksused	Maakasutuse sihtotstarve %	Vaheetapp	Maatüki pindala, m ²	Planeeringujärgsed krundid (moodustatakse kruntidest)	Maakasutuse sihtotstarve %
Jõe 24	EP100	1	806,0	Jõe põik 1 (1)	EP100
		2	166,6	Jõe põik 2 (3+5+7)	EPK100
		3	860,4		
Jõe 24a	EP100	4	34,7	Jõe põik L1 (6+2+4)	LT
		5	263,7		
Reformimata riigimaa	-	6	179,7		
		7	263,9		
		8	36,1	Jõe tn 22 + (8)	Ol.ol. sihtotstarve

MÄRKUSED

- Kinnistu Metsa 20c uus aadressi nimetus - Jõe põik 3, kinnistu Metsa 20 - Jõe põik 3a. Aadressimuudatused teostatakse peale käesoleva detailplaneeringu kehtestamist.
- Maakorralduse joonis on korrigeeritud vastavalt Maa-ameti kirjale nr 6.2-3/17673. Ajutine krunt 8 kavandatakse liita krundiga Jõe tn 22.

Töö nr	Stadium	Projekti osa-joonise nr	Muudatus	Mõõtkava	Joonise nimetus
23102013/DP	DP	DP-002		1:500	MAAKORRALDUS
Tellija					Fail
TADF Ehitus OÜ					
Töö nimetus					DP-002_maakorraldus.dwg
Narva-Jõesuu linna Jõe 24 ja Jõe 24a kinnistute ja lähiala detailplaneering					
Juhataja	A.Raud			29.12.2014	OÜ ZOROASTER Edise, Ida-Virumaa 41543 Tel 336 6191 Faks 336 6190 e-post info@zoroaster.ee EP 11001126-0001
Arhitekt	V.Orlov				
Insener	T.Hünne				

