


0 50 100 250 500 m

Märkused:

1. Joonise alusplaanina on kasutatud Maa-ameti geoportaali kaarte.
2. Planeeringuala piir on loetavuse huvides nihutatud 2 m väljapoole selle tegelikust asukohast.
3. Detailplaneeringu seletuskiri ja joonised on omavahel lahutamatu seotud planeeringu osad.

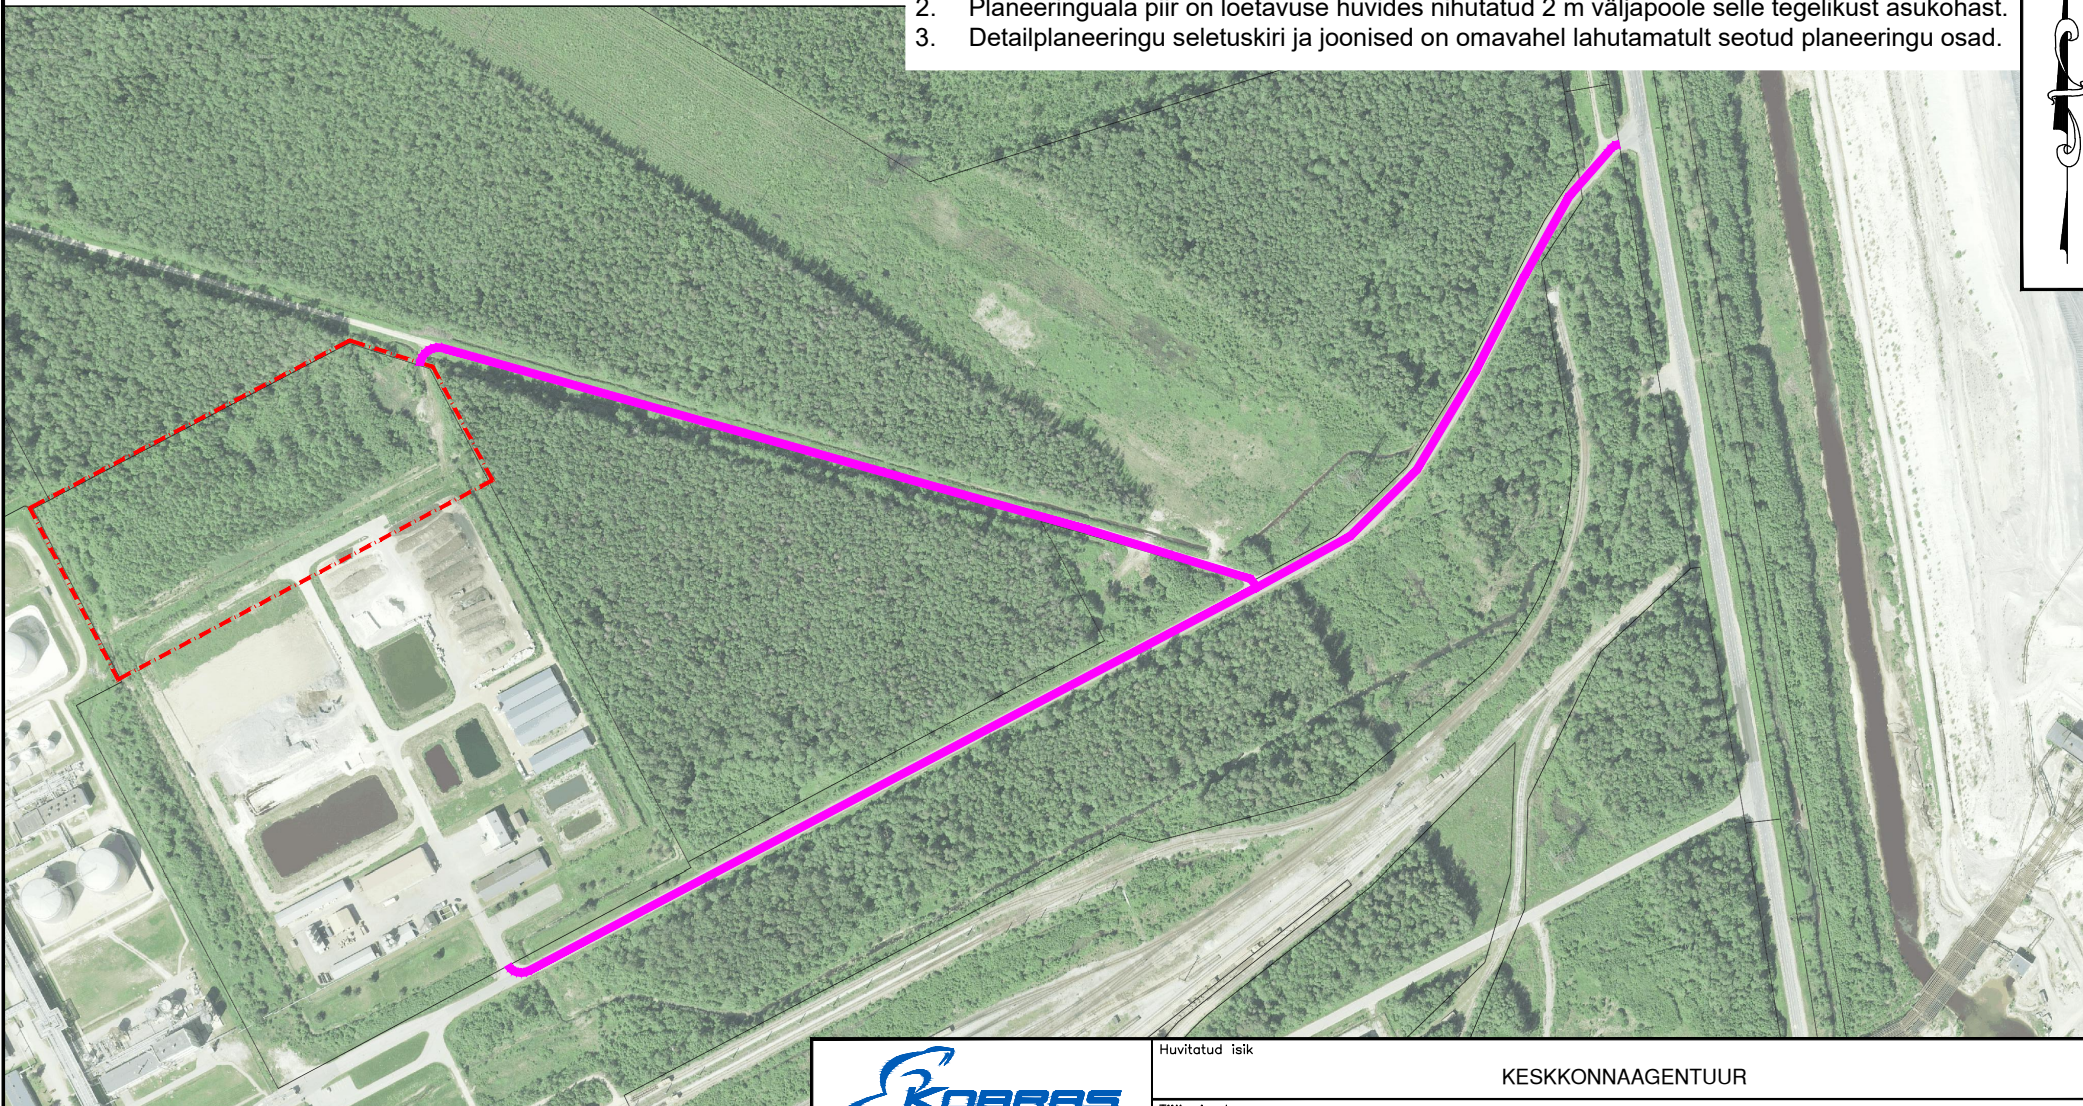

TINGMÄRGID

- olemasolev krundipiir
- planeeringuala piir
- juurdepääsu servituudi seadmise ettepanek



Kobras OÜ Riia 35 www.kobras.ee
tel. 7300 310 Tartu 50410 kobras@kobras.ee

Projektijuht
Teele Nigola
Maastikuarhitekt – planeerija
Priit Paalo
Kontrollija
Silvia Türkson

Huvitatud isik

KESKKONNAAGENTUUR

Töö nimetus

VAIVARA OHTLIKE JÄÄTMETE KÄITLUSKESKUSE ARENDAMISE DETAILPLANEERING

Joonise nimetus

SERVITUUDID

Kuupäev

25.08.2022

Joonis

6

Jooniseid

6

Mõõtkava

1:5000

Töö nr

2022-205

Formaat

A4