


L.KOIDULA TN 105 KINNISTU JA LÄHIALA DETAILPLANEERING

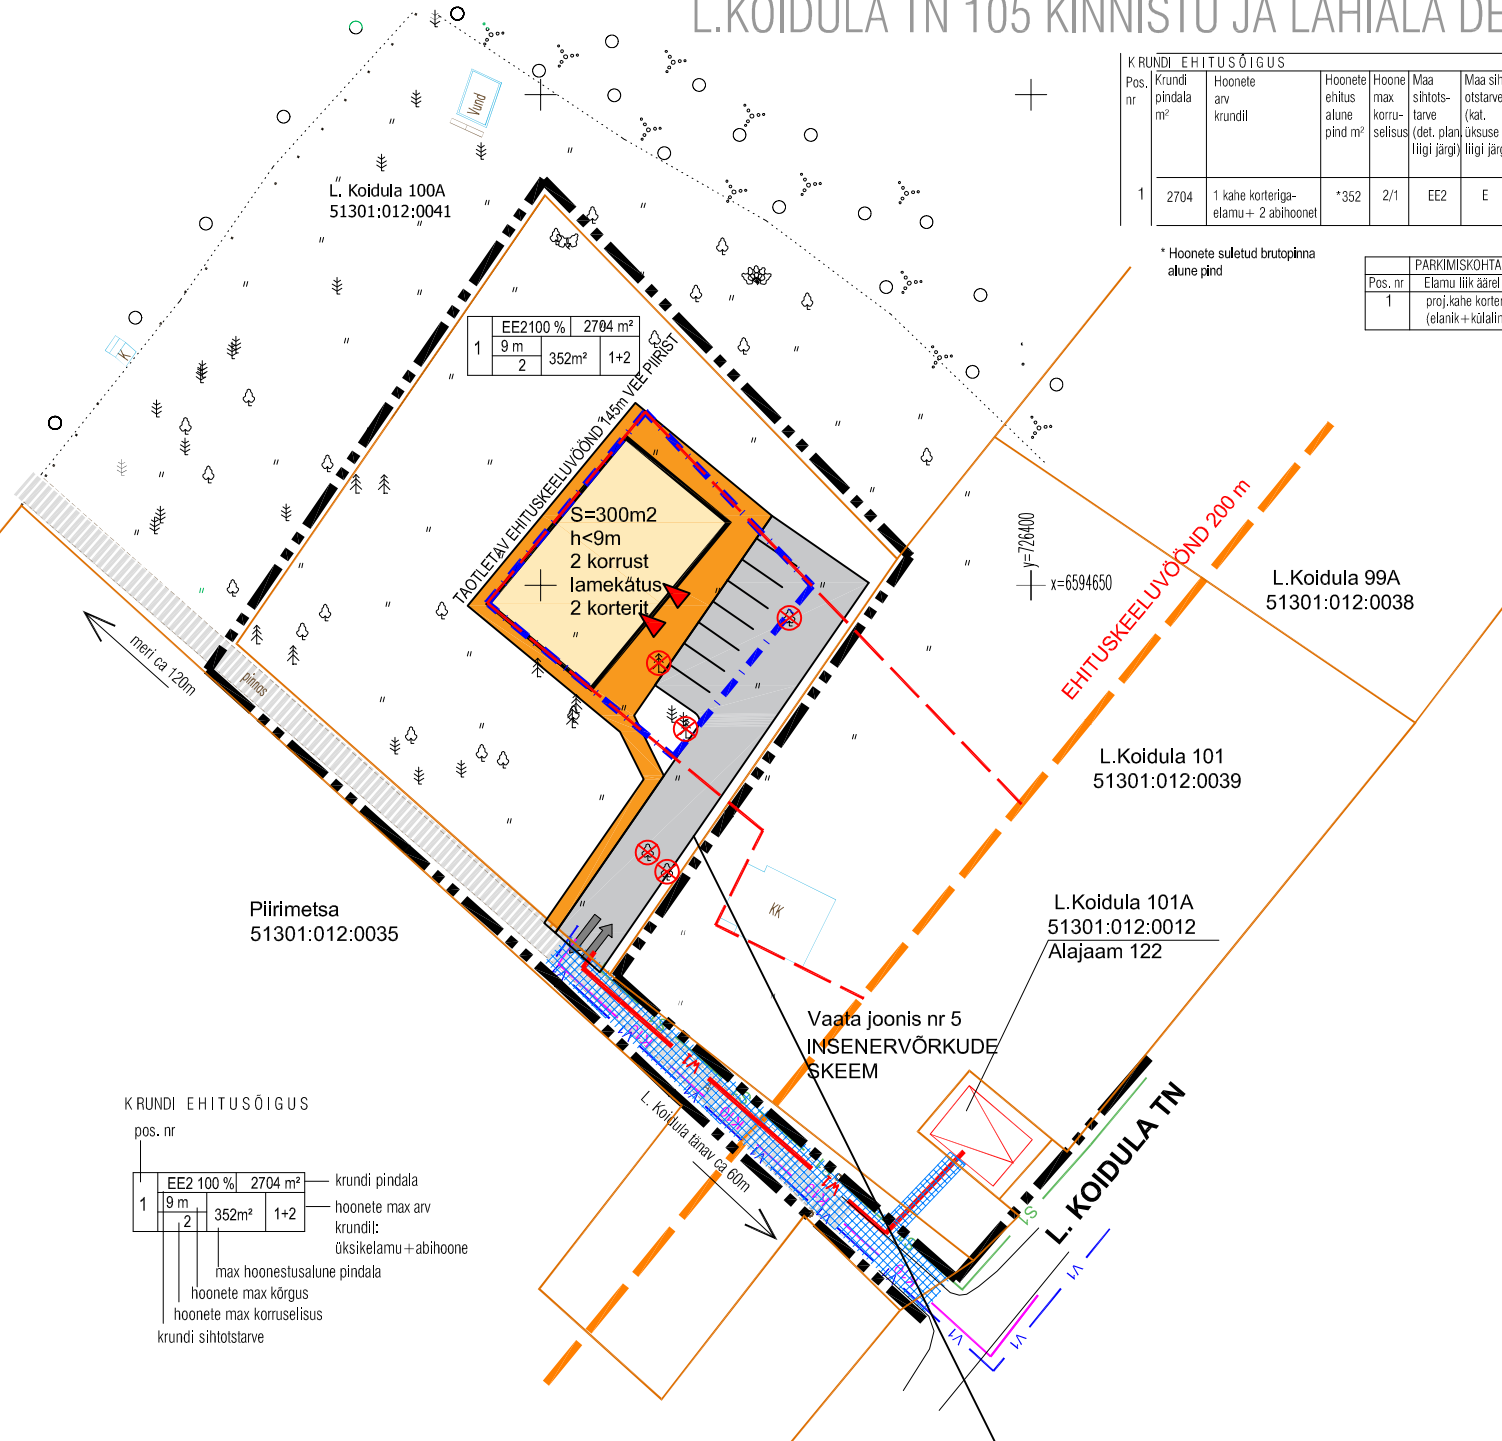

K RUNDI EHTUSÕIGUS											
Pos. nr	Krundi pindala m ²	Hoonete arv krundil	Hoonete ehitus alune pind m ²	Hoonete max korruselisus	Maa sihtotstarve (det. planeeringu järgi)	Maa sihtotstarve (kat. üksuse järgi)	Sihtotstarbe osakaal % (kat. üksuse järgi)	Suletud brutopind (max)	Piirangud Hoonetustvits	Katuse kalle	Katuse harja suund
1	2704	1 kahe korteriga elamu + 2 abihoone	*352	2/1	EE2	E	100	600	lahine	elamu 9,0m;	0-30°

* Hoonete suletud brutopindala alune pind

PARKIMISKOHTADE KONTROLLARVUTUS			
Pos. nr	Elamu liik äärelinnas proj. kahe korteriga elamu (elanik + külaline)	Norm. arvutus 2x (1-2+1)	Norm. parkimiskohtade arv 2x (2-3)
1			Plan. parkimiskohtade arv 2 x 3 = 6

LEPPEMÄRGID:

- PLANEERINGUALA PIIR
- KINNISTU PIIR
- HOONESTUSALA
- ELAMUMAA
- TRANSPORDIMAA
- SERVITUUDIALA
- OLEMASOLEV HOONE
- OLEMASOLEV TEE
- PLAN. JUURDEPÄÄS KRUNDILE
- LIKV. PUU
- PLASTKOGUMISMAHUTI
- TULETÕRJEVÕÖMAHUTI