


# KOOSKÕLASTUSE LEHT M 1:500

## KINNISTU TEHNILISED ANDMED

Kinnistu address: Kalevi tn 12, Narva-Jõesuu linn, Ida-Viru maakond  
Katastritunnus: 51301:001:0095  
Krundi sihtotstarve 1: Elamumaa 100%  
Krundi pindala: 1222,0 m<sup>2</sup>  
Ehitisealune pind: 223,0 m<sup>2</sup>  
Täisehitusprotsent: 18 %

## EHITISE TEHNILISED ANDMED

Pos 1	Üksikelamu
180,0 m <sup>2</sup>	Ehitisealune pind
2	Korruste arv
8,5 m	Kõrgus maapinnast
15,0 m	Pikkus
12,0 m	Laius
TP3	Hoone tulepüsivusklass
Pos 2	Majandushoone
27,0 m <sup>2</sup>	Ehitisealune pind
1	Korruste arv
5,0 m	Kõrgus maapinnast
Pos 3	Saun
16,0 m <sup>2</sup>	Ehitisealune pind
1	Korruste arv
5,0 m	Kõrgus maapinnast

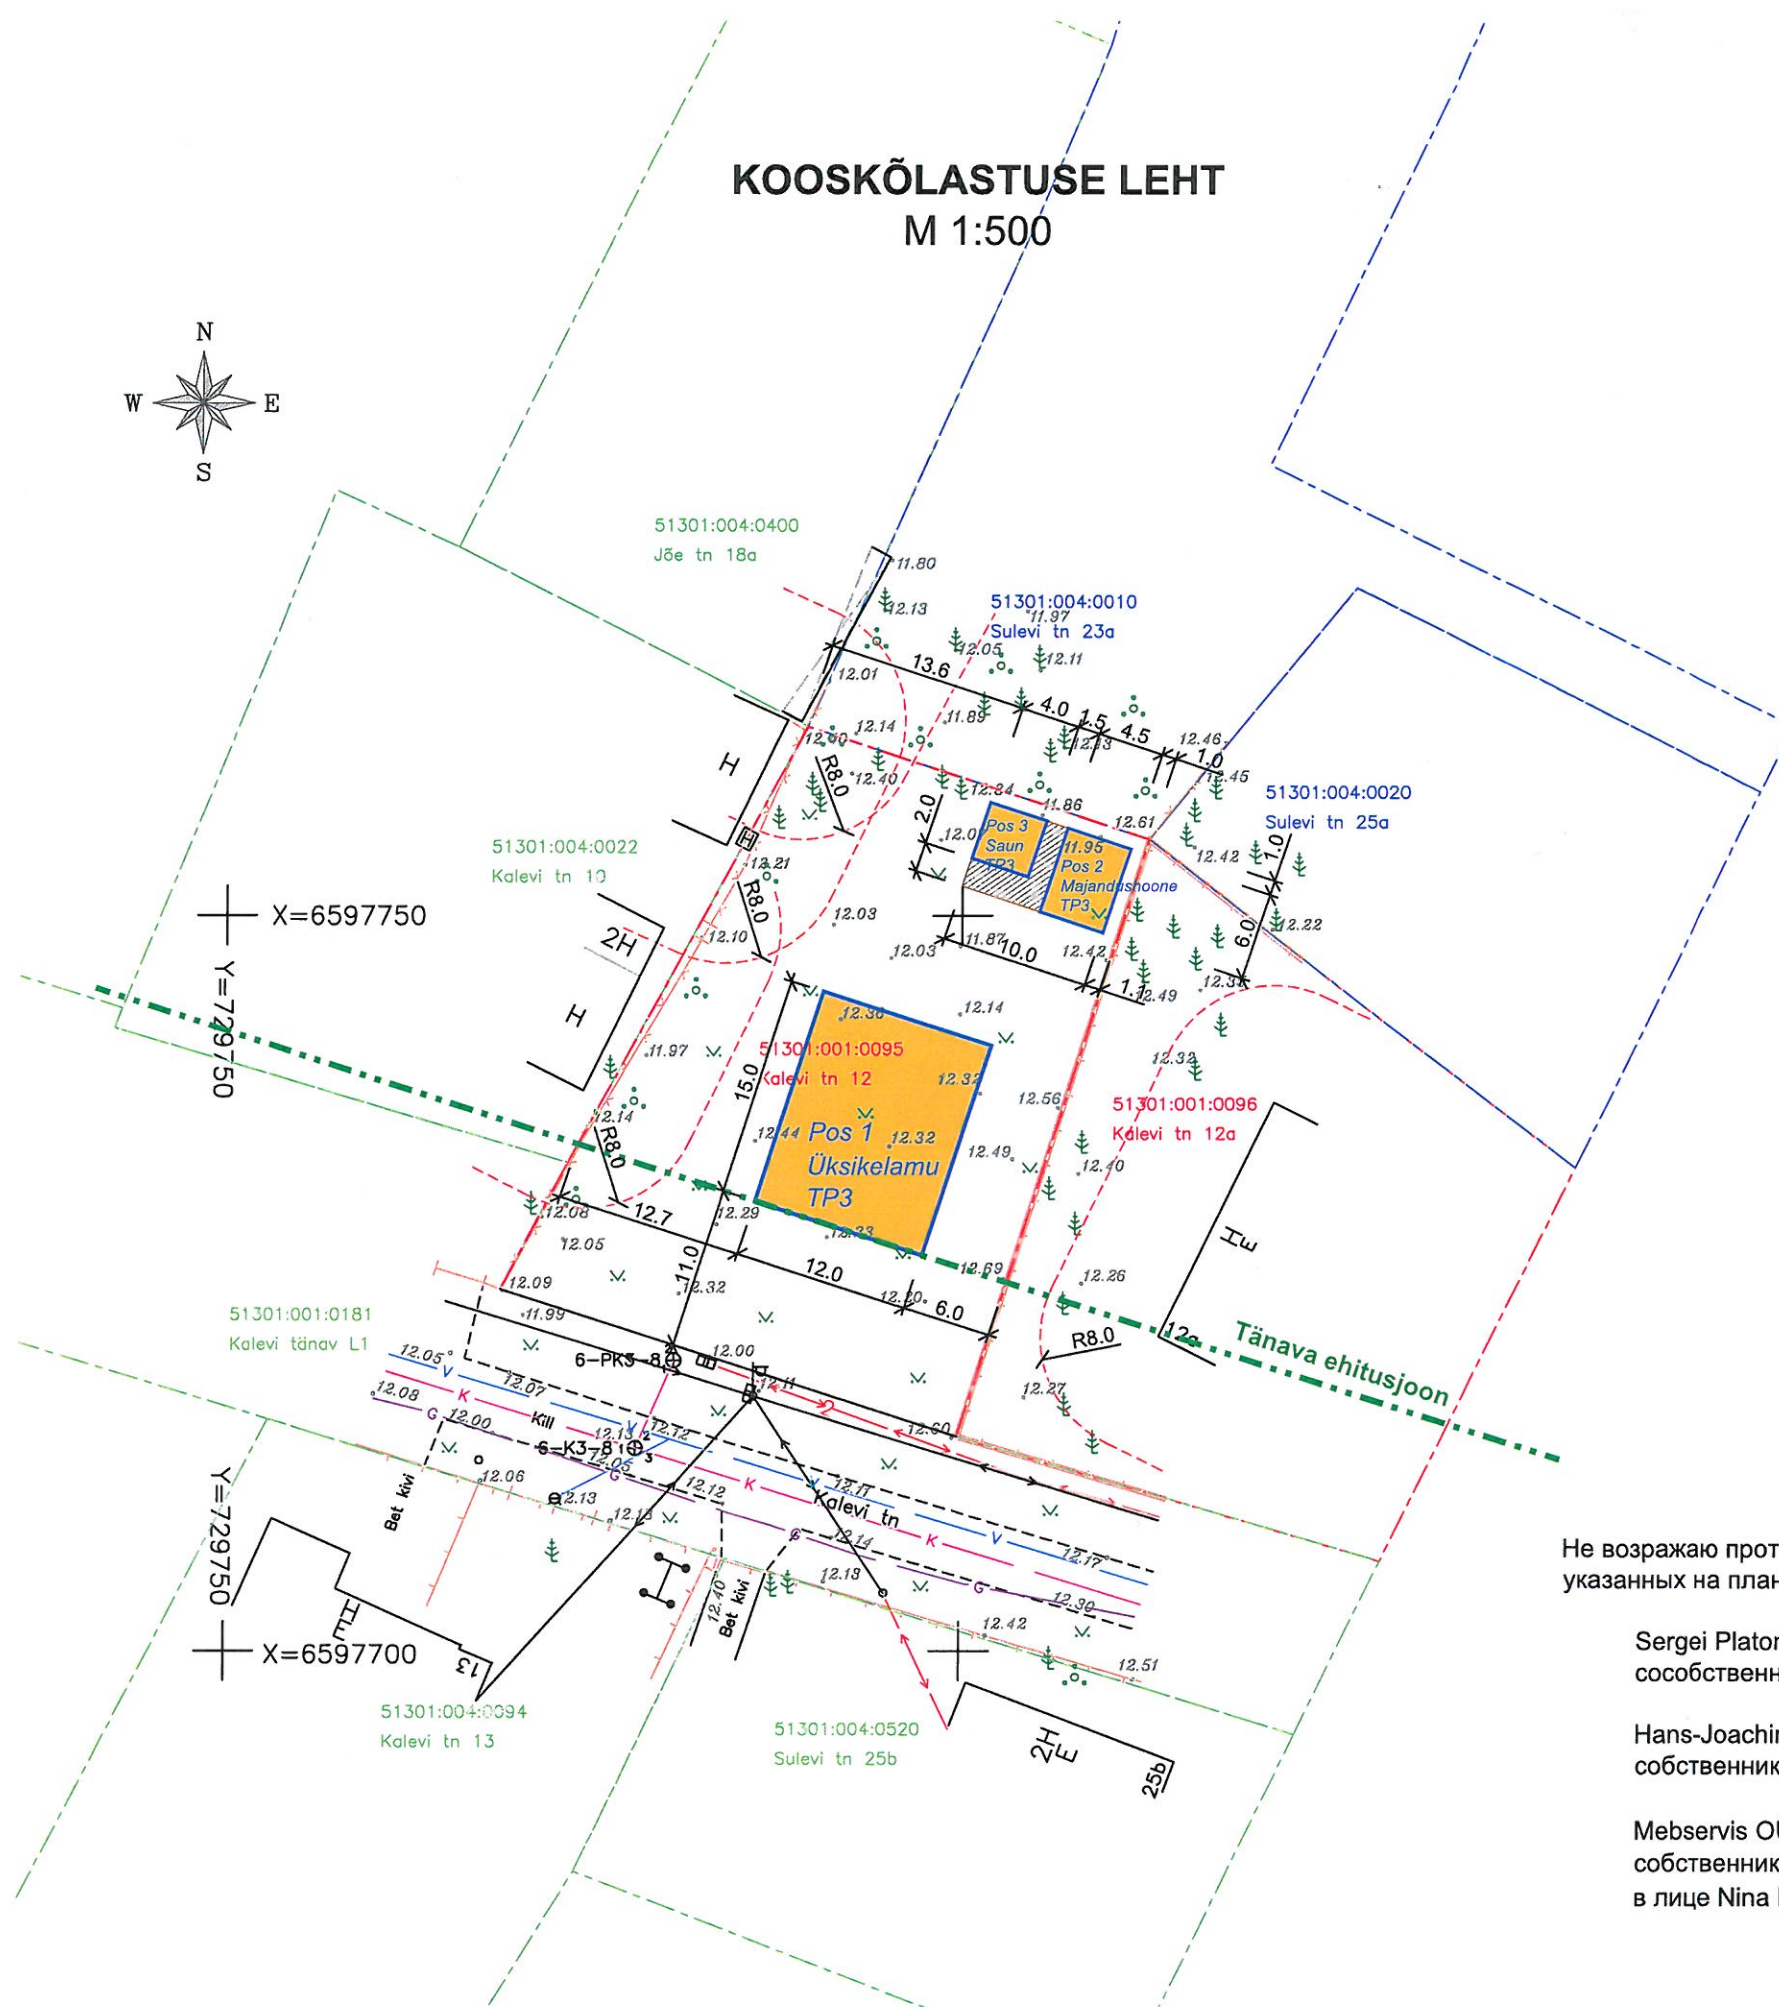

Не возражаю против строительства на участке Kalevi tn 12, Narva-Jõesuувспомогательных зданий, указанных на плане, с минимальным расстоянием 1,0 м до границы моего участка:

Sergei Platonov (ik 38302162243) и Aigul Platonova (ik 48603092234),  
сособственники участка по адресу Kalevi tn 12a

Hans-Joachim Matheis (ik 35411080133),  
собственник участка по адресу Sulevi tn 25a

Mebservis OÜ (rg-kood 11049110),  
собственник участка по адресу Sulevi tn 23a,  
в лице Nina Порова, члена правления Mebservis OÜ

27.05.2024.  
27.05.24  
26.05.24  
24.05.24. Порова Нина