


AJUTINE LIIKLUSKEEM

Leht 1

Töövõtja: AVR Elekter OÜ
Liikluskorraldus: Naami-V OÜ
Vabaduse tn. - Poska tn.
Narva-Jõesuu linn

Vastutav isik:
Vastutav isik: Igor Nalivayko
Töö algus:
Töö lõpp:

Leht 2

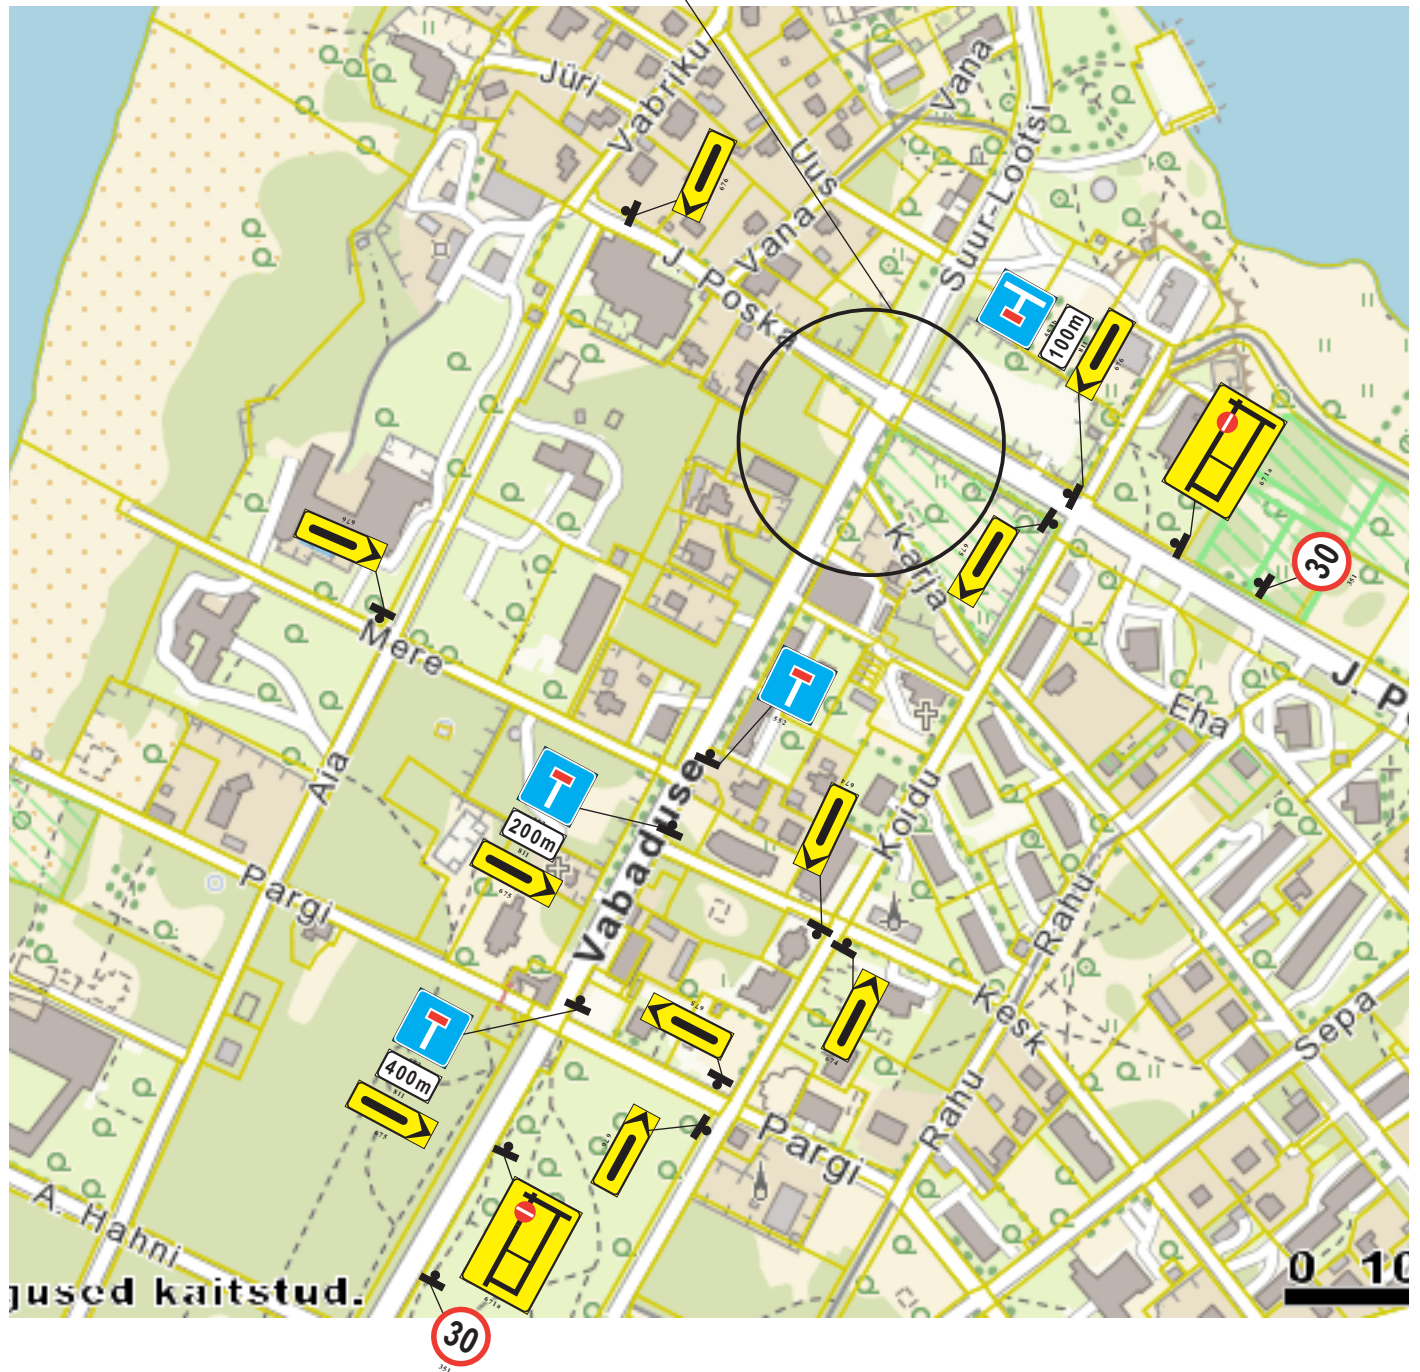

Liikluskeemi koostamine:
Liikluskorraldusspetsialist Igor Nalivaiko
Maanteameeti Tegevusluba nr.1-0071

16.04.2018