



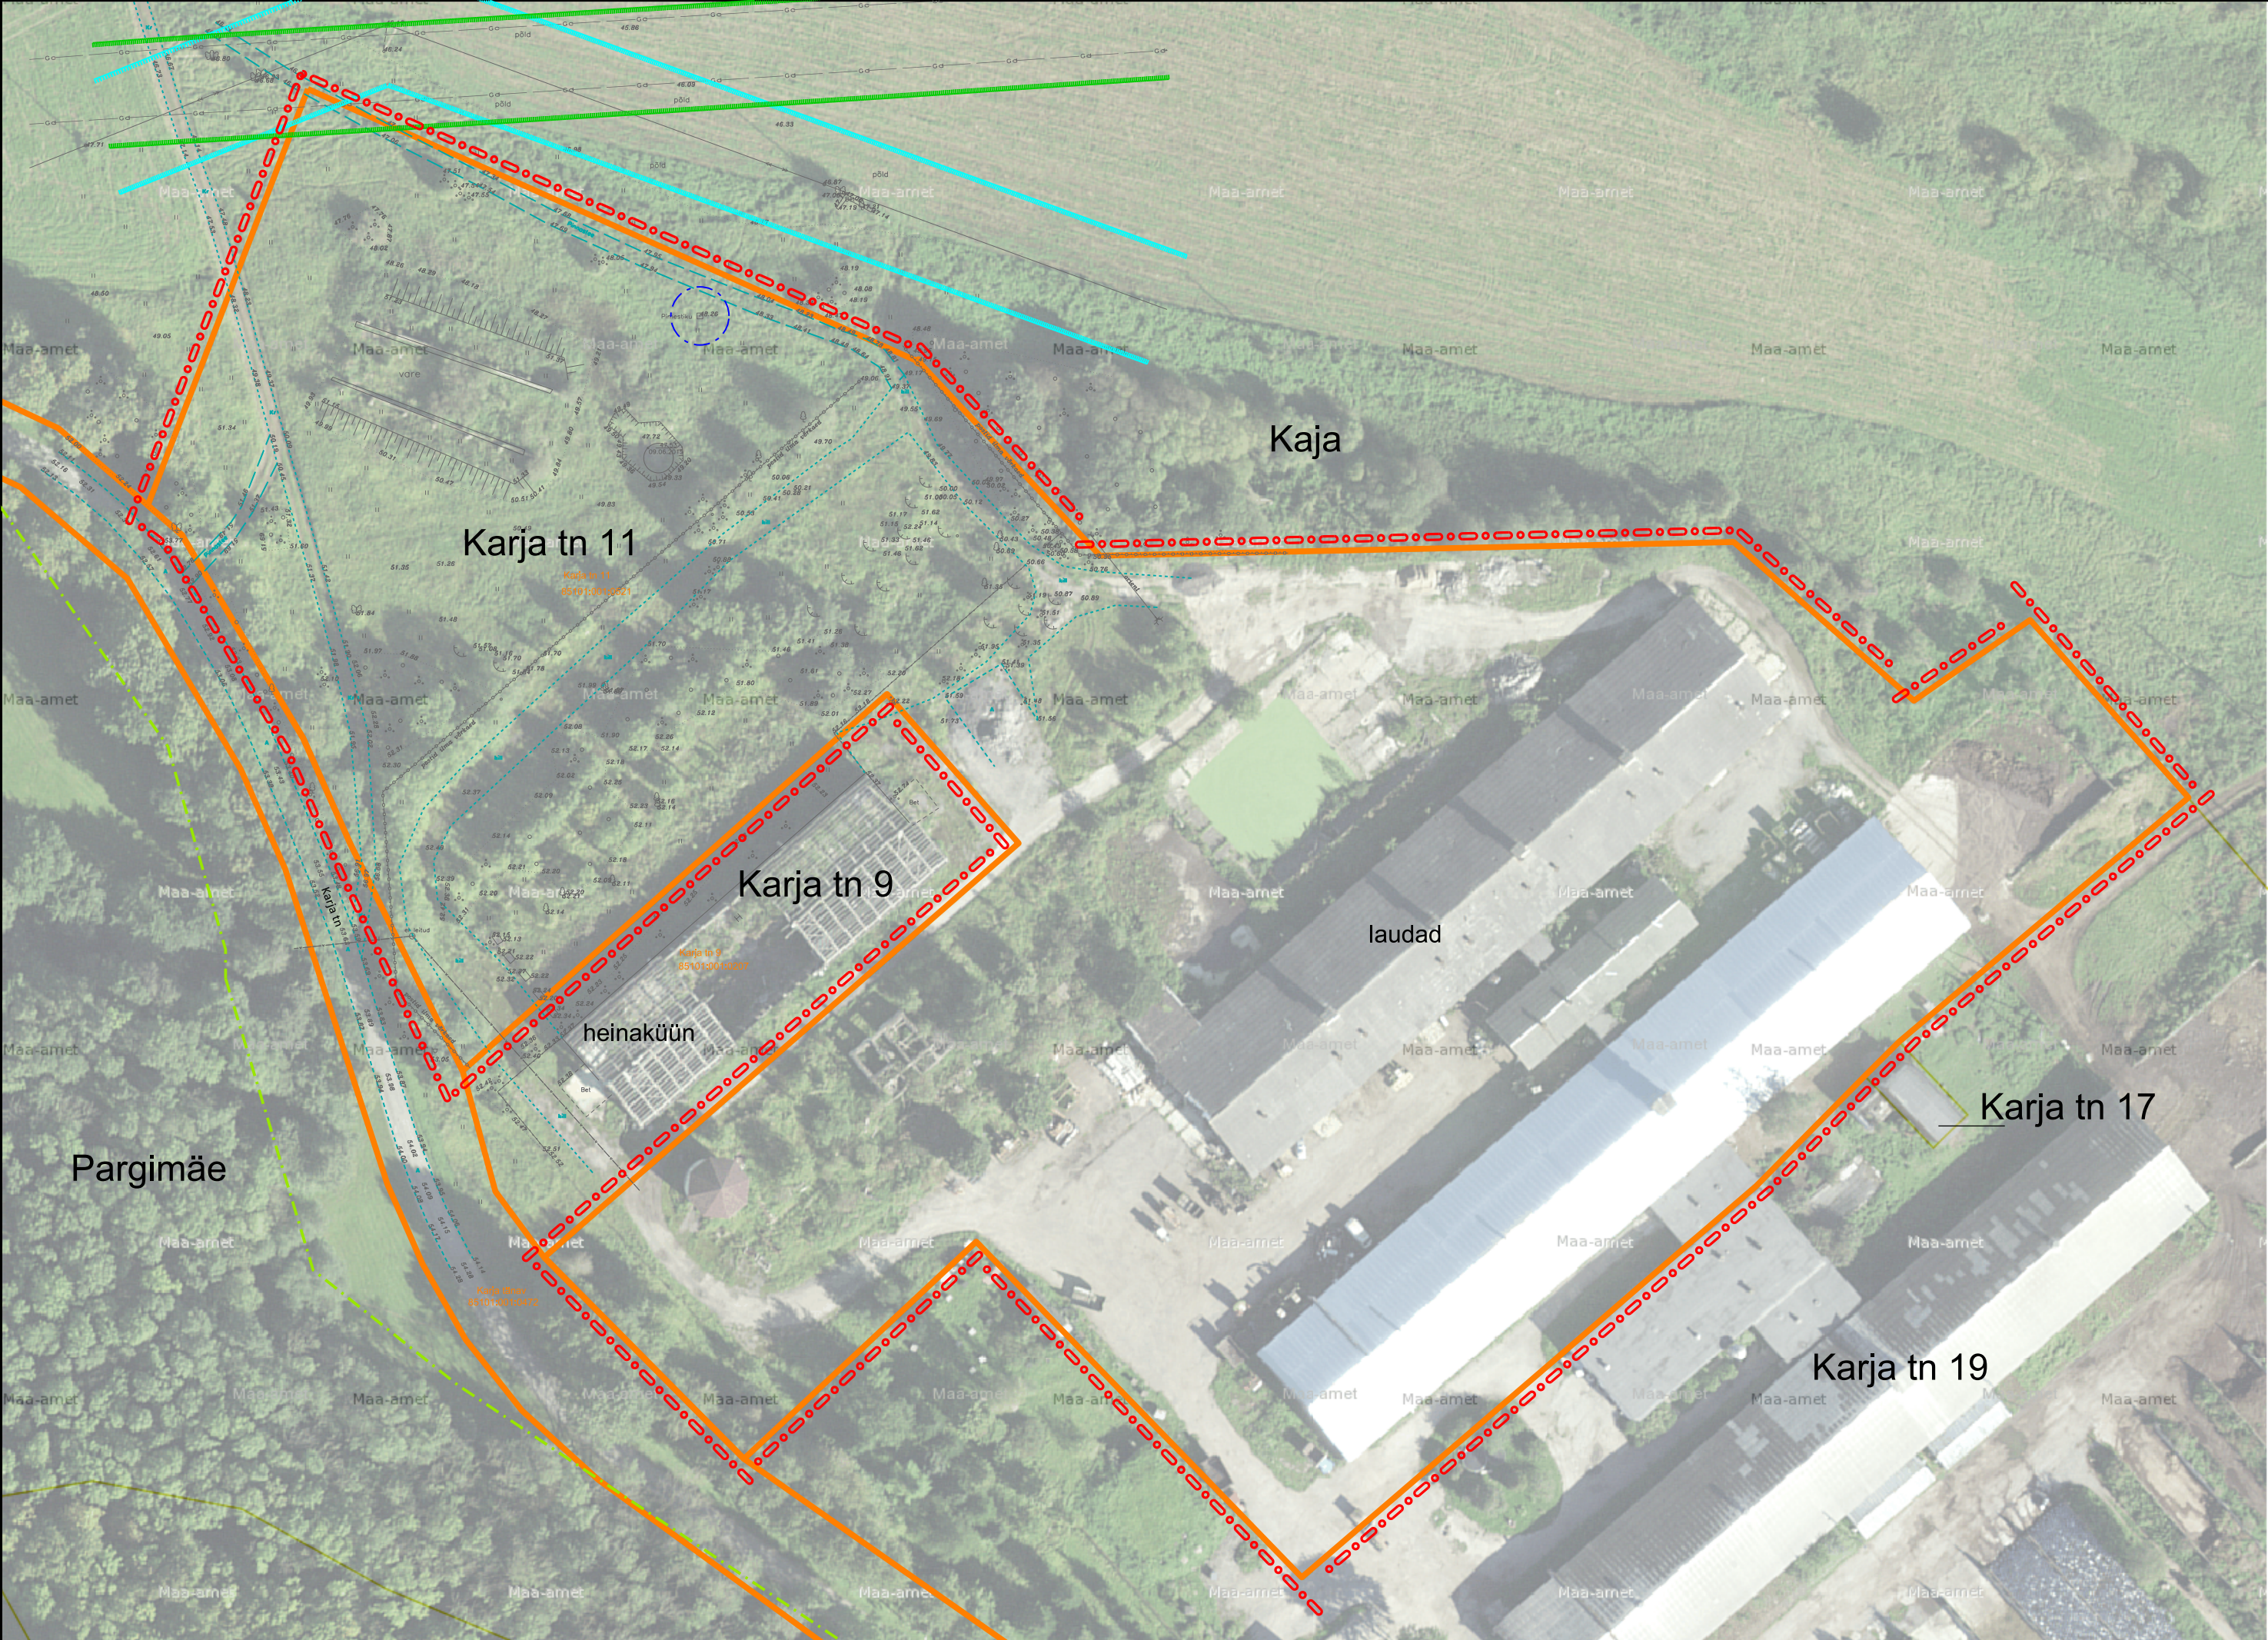

TINGMÄRGID:

- planeeringuala piir
- olemasolev krundipiir
- olemasolevad teede piirjooned
- kõrgepinge õhuliini kaitsevööndi piir
- D-kategooria gaasitorustiku kaitsevööndi piir
- geodeetilise märgi kaitsevöönd
- Vaivara maastikukaitseala (registrikood KLO1000450) piir

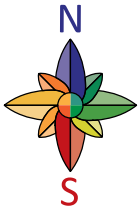

KRUNDI OLEMASOLEVAD ANDMED:	
krundi aadress:	Karja tn 11
pindala:	41335 m ²
katastriüksuse sihtotstarve:	100% tootmismaa
hoonete arv krundil (vastavalt Ehitisregistrile (www.ehr.ee)):	2
ehitusala pindala (vastavalt Ehitisregistrile (www.ehr.ee)):	7813 m ²

- Märkused:
1. detailplaneeringu jooniste juurde kuulub detailplaneeringu seletuskiri;
 2. geodeetilise alusplaani mõõtkavas M 1:500 mõõdistas OÜ Geolevel (litsents nr 696 MA) 2015. a mais, töö nr 784/2015;
 3. joonise alusena on kajastatud ortofoto (xgis.maaamet.ee);





MAASTIKUARHITEKTID

Töö: Karja tn 11 maaüksuse ning selle kontaktvööndi detailplaneering

Joonis: Olemasolev olukord

Artes Terrae OÜ	Projektijuh: Heiki Kalberg	Tellija: Raissa Pavlova	Töö nr: 1545DP3
Reg nr 10914072	Maastikuarhitekt: Karl Hansson	Asukoht: Vaivara vald Sinimäe alevik	Kuupäev: 2.02.2018
Küütri 14, Tartu 51007		Faili nimi: 1545DP3 joonised Karja 11 Sinimäe.dgn	Mõõt: 1:1000
art@artes.ee			Joonise nr: 2