
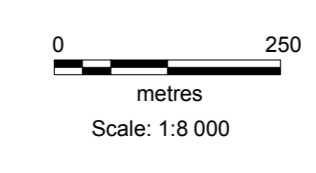
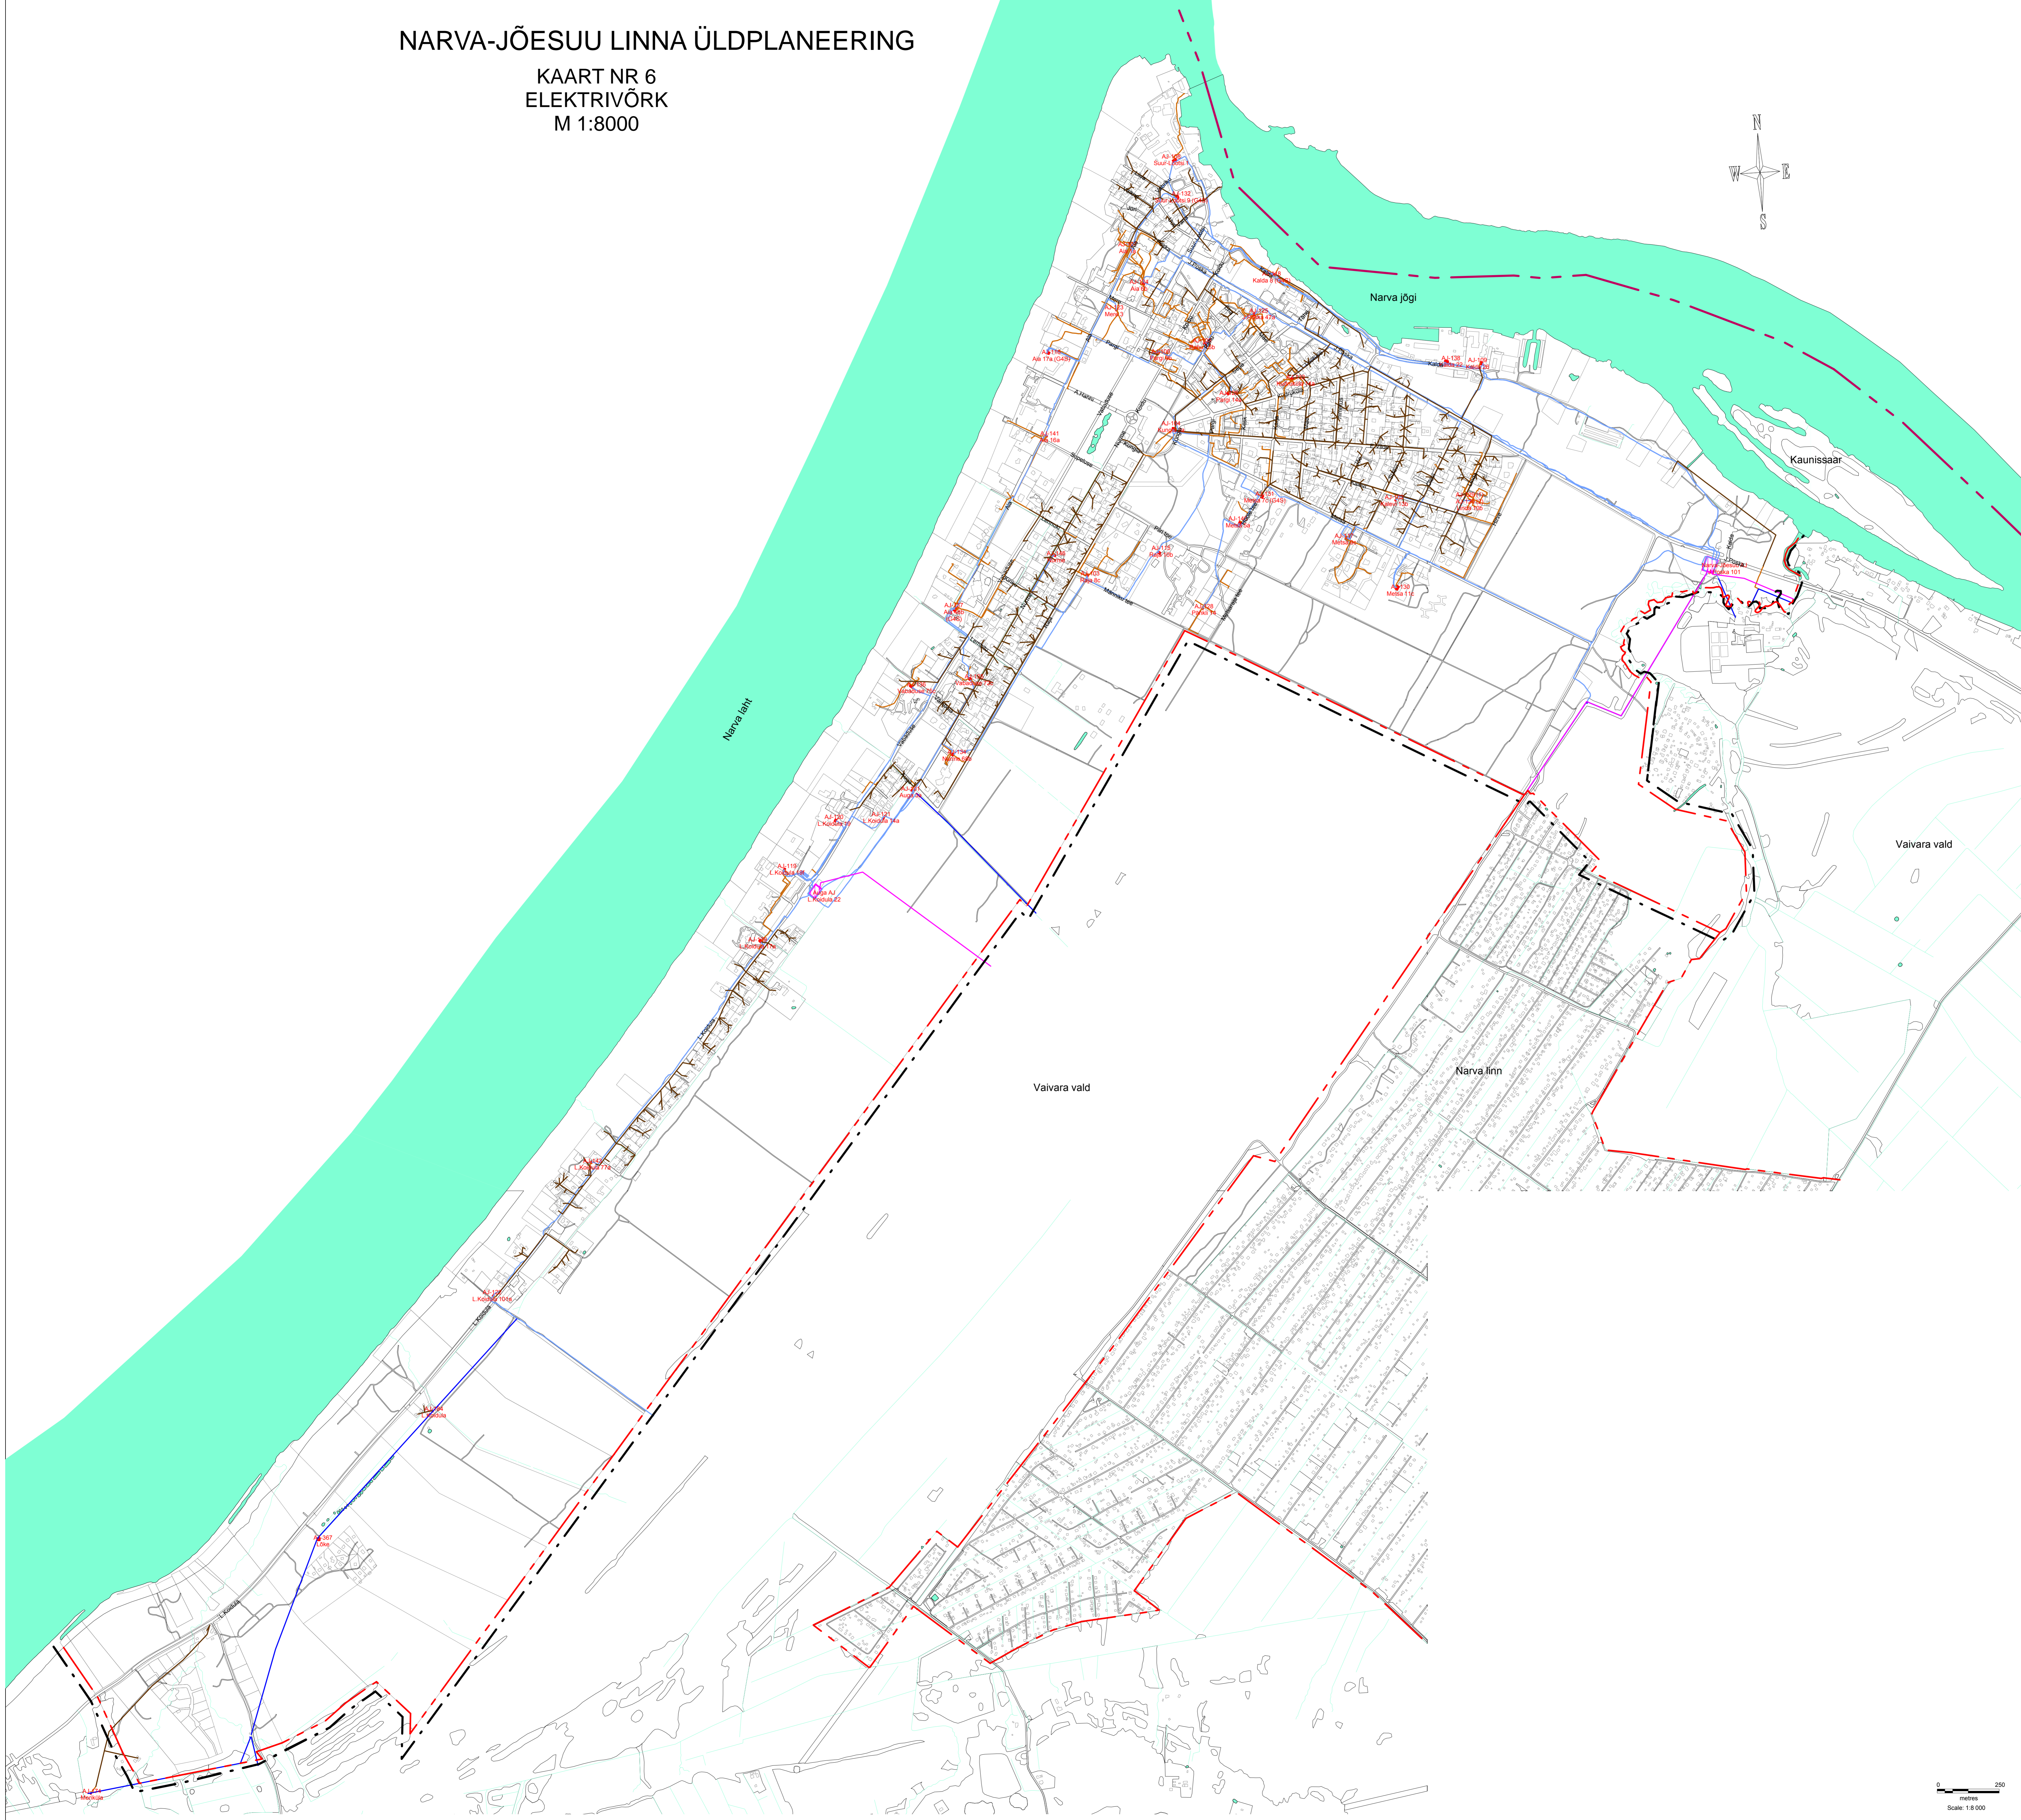


NARVA-JÕESUU LINNA ÜLDPLANEERING

KAART NR 6
ELEKTRIVÕRK
M 1:8000

- ÜLDPLANEERINGU LEPPEMÄRGID**
- Rajapiir
 - - - Linnapiir
 - - - Planeeringuala piir
 - Õhulin 35kV
 - Õhulin 10kV
 - Õhulin alla 1kV
 - Kabellin 10kV
 - Kabellin alla 1kV
 - Alajaam 10kV
 - Alajaam 35kV

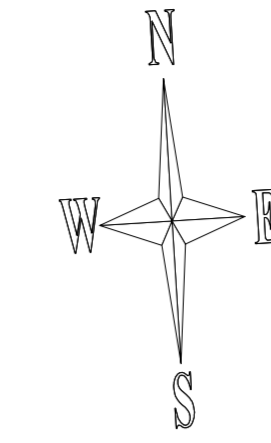

Töö nr 13042015LP		
KAART NR 6. ELEKTRIVÕRK, M 1:8000		
Jätkumise	Akt	Kuupäev
Alho Raud		08.09.2017
Planeeringu kaard koostaja		08.09.2017
Vladimir Orlov		08.09.2017
Planeeringu kaard koostaja		08.09.2017
Taru Kasikver		08.09.2017
Korraldaja	Koostaja konsultant	
Narva-Jõesuu Linnavalitsus	OÜ Zorastar	
Koidu 25, 2002 Narva-Jõesuu, Ida-Virumaa	Edine 41543, Jõhvi vald, Ida-Virumaa	
Tel 33 95599 Faks 33 95599	Tel 33 66191 Faks 33 66190	
le-post: info@narva-joesuu.ee	le-post: info@zorastar.ee	