








NARVA-JÕESUU ÜLDPLANEERING

KAART NR 10
KANALISATSIOONIVÕRK
M 1:8000

- ÜLDPLANEERINGU LEPPEMÄRGID**
- Riiqipir
 - - - Linnapiir
 - - - Planeeringuala piir
 -  Olemasolev reoveepump
 -  Rekonstrueeritav reoveepump
 -  Likvideeritav reoveepump
 - Olemasolev reoveetorustik
 - Olemasolev reovee survetorustik
 -  Keskkonnaministri käskkirjaga määratud reoveekogumisala

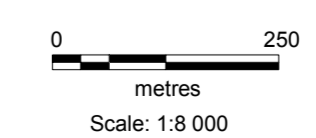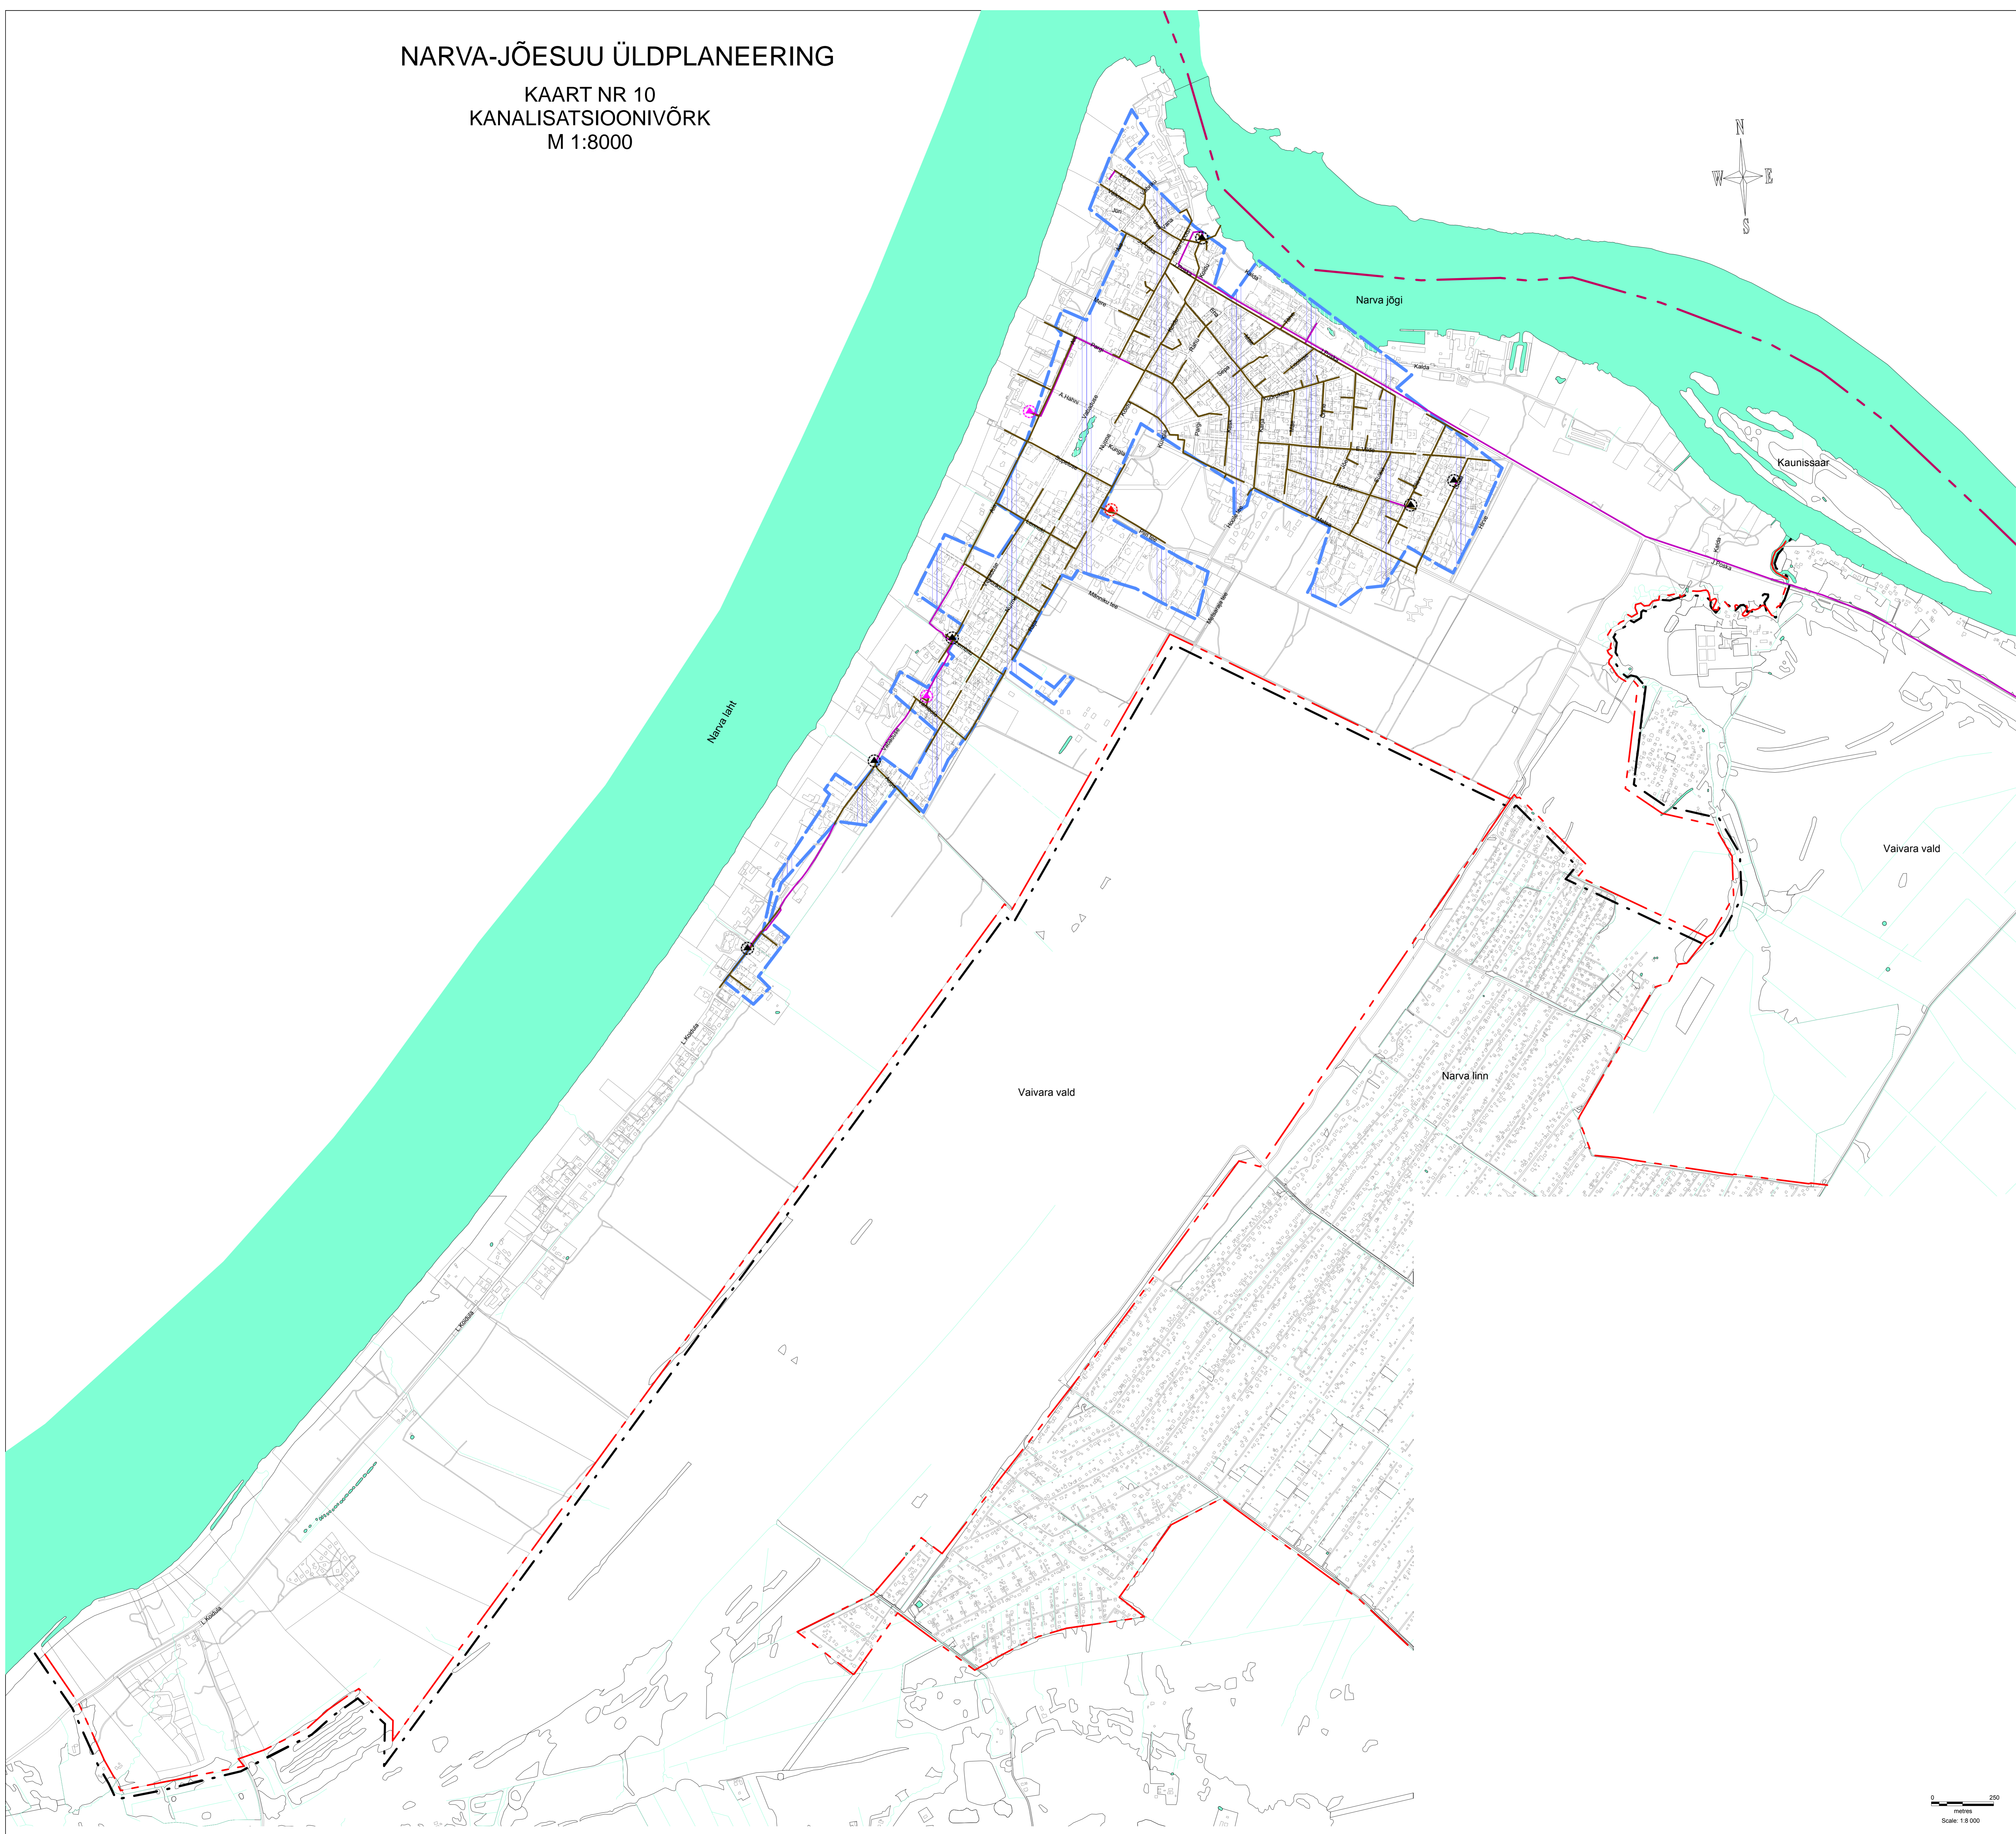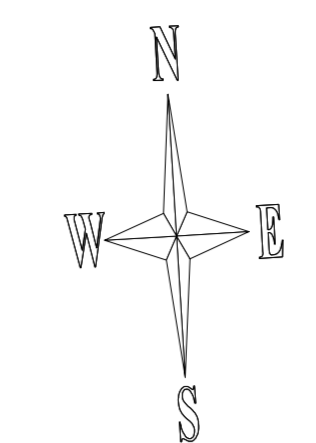

Töö nr 13042015LUP		
KAART NR 10. KANALISATSIOONIVÕRK, M 1:8000		
Järelmaks	Akt	Kuupäev
Ahto Raud		08.09.2017
Planeeringu koostaja		
Vladimir Orlov		08.09.2017
Planeeringu kontrollija		
Taru Keskkiv		08.09.2017
Korraldaja		
Narva-Jõesuu Linnavalitsus Koidu 25, 2002 Narva-Jõesuu, Ida-Virumaa Tel 33 95599 Faks 33 95590 E-post: info@narva-joesuu.ee	Koostaja konsultant OÜ Zorocor Edine 41543, Idavälge, Ida-Virumaa Tel 33 66191 Faks 33 66190 E-post: info@zorocor.ee	 