
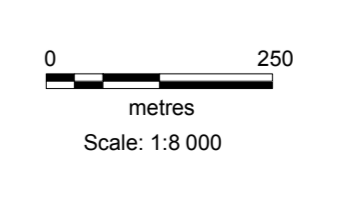
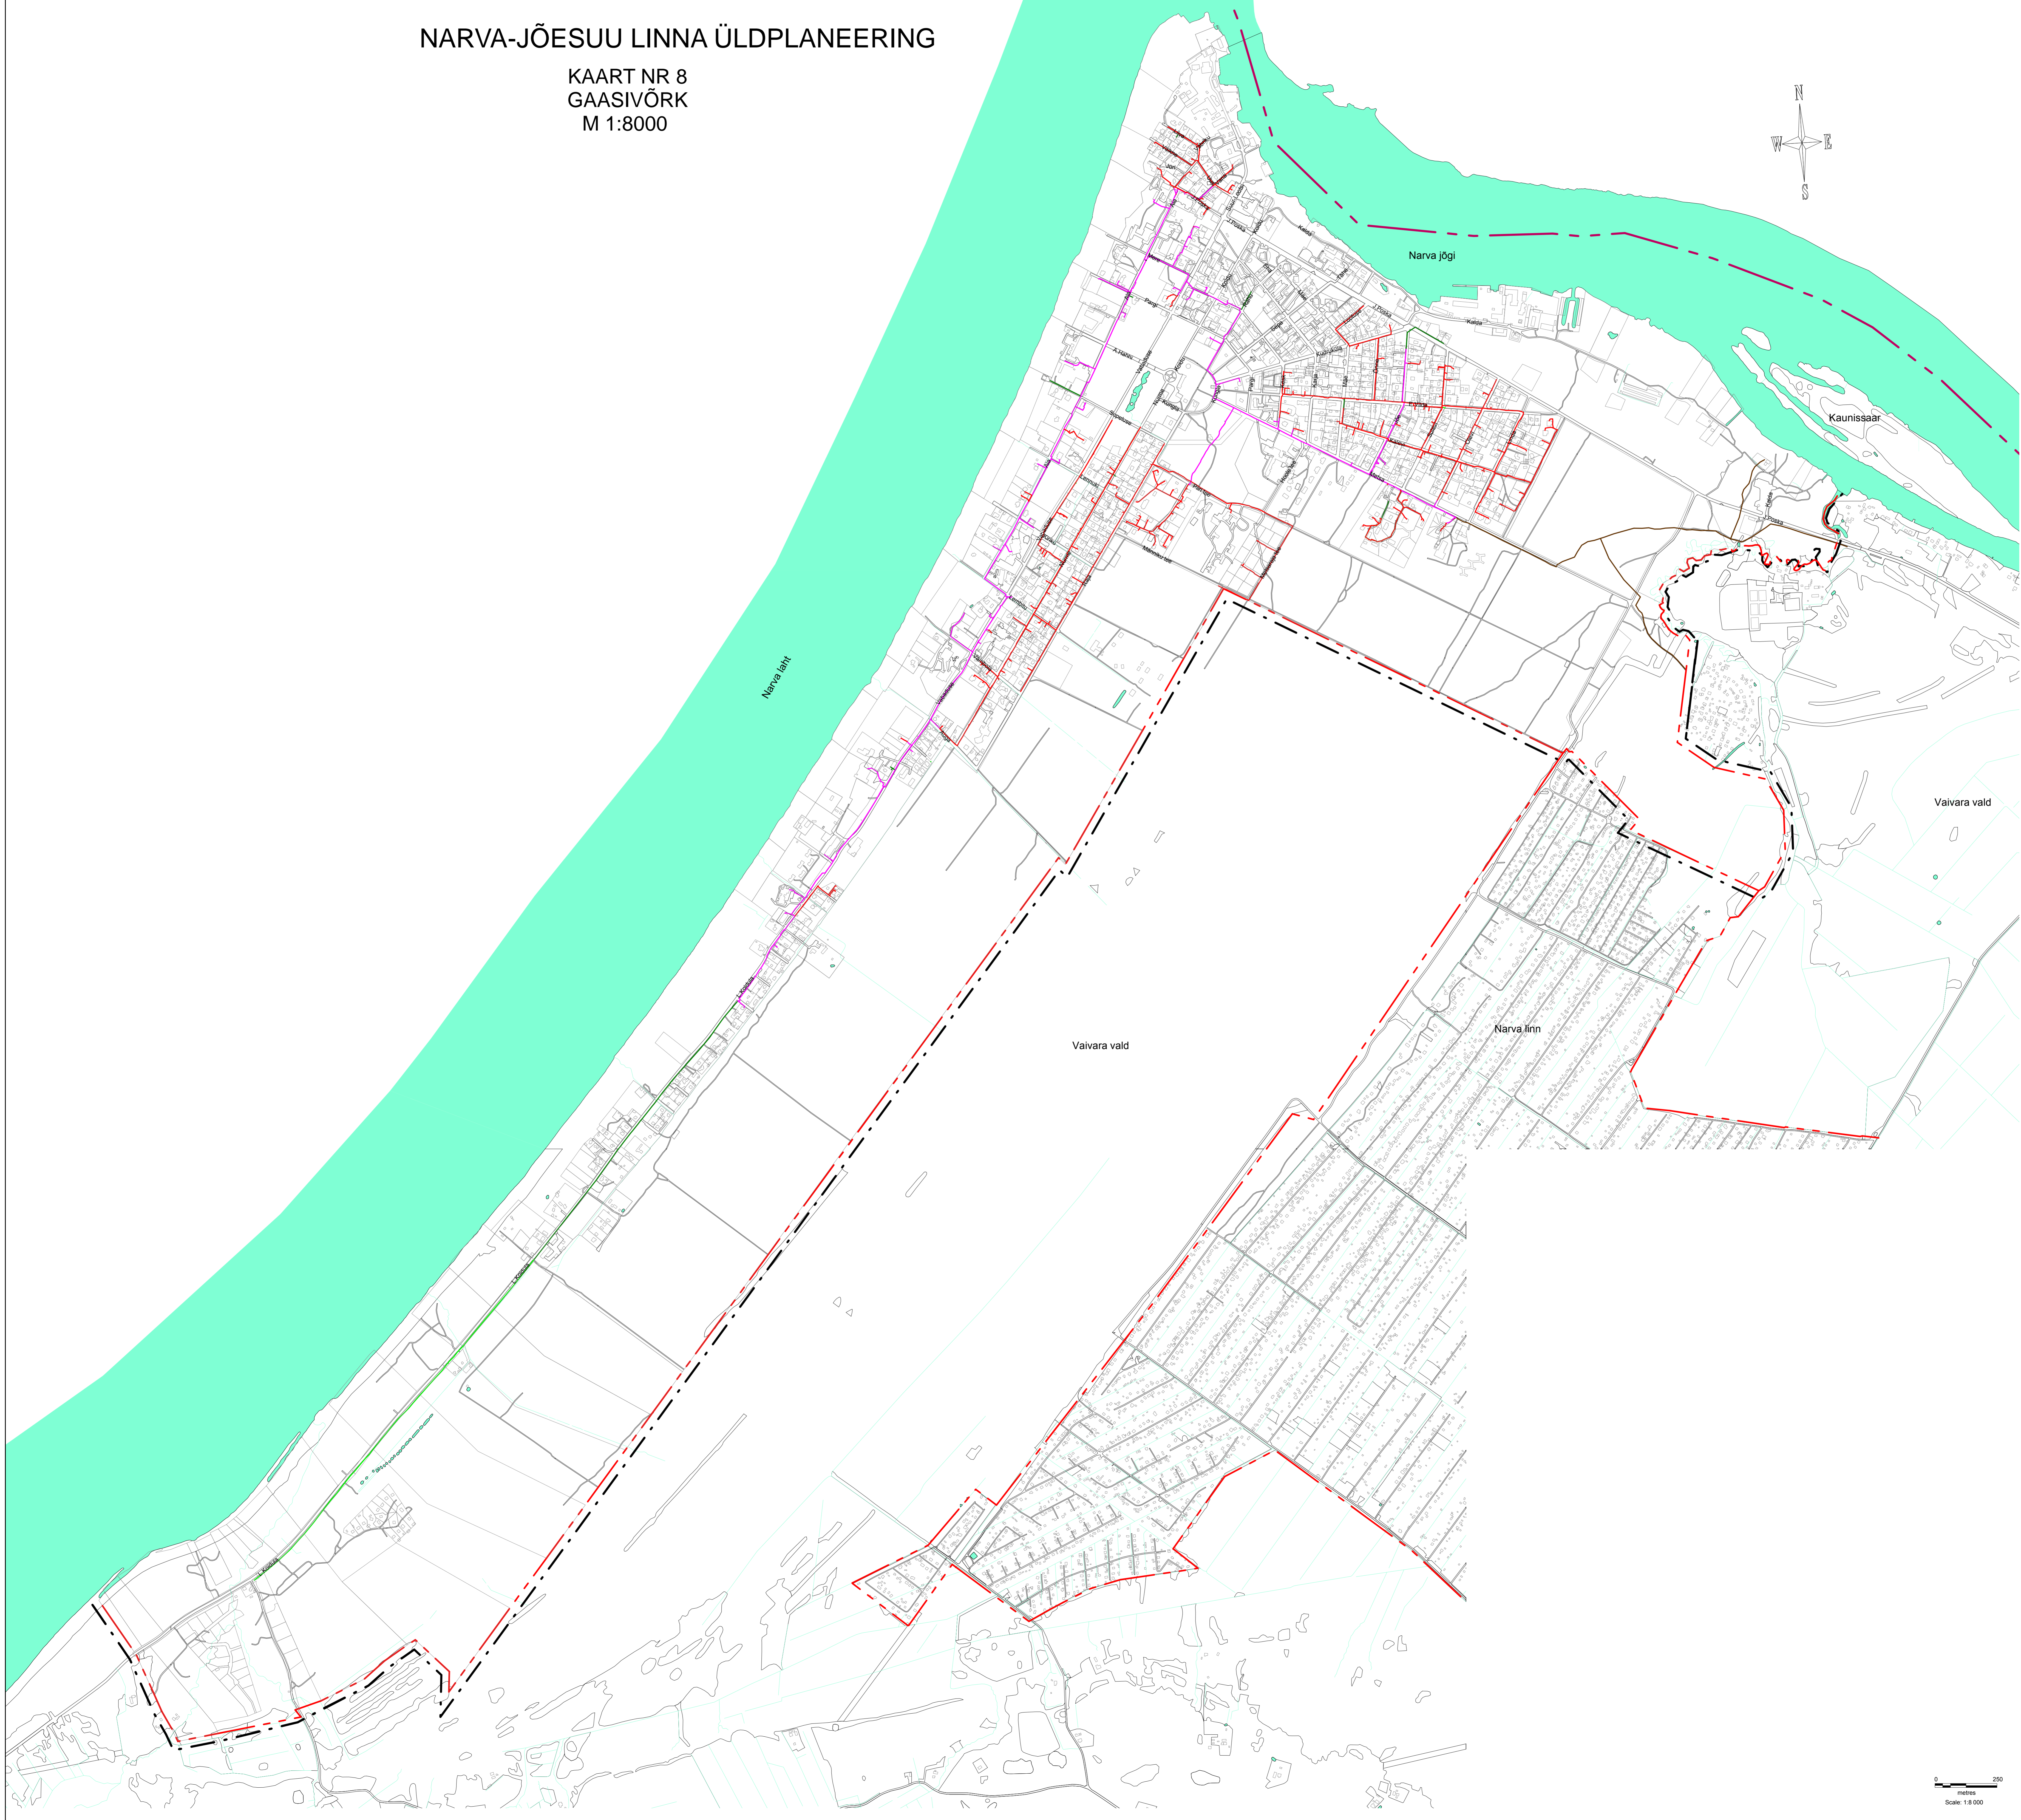


NARVA-JÖESUU LINNA ÜLDPLANEERING

KAART NR 8
GAASIVÕRK
M 1:8000

- ÜLDPLANEERINGU LEPPEMÄRGID**
- Rägipiir
 - - - Linnapiir
 - · - · - Planeeringuala piir
 - Olemasolev gaasitorustik OP=0,1 BAR
 - Olemasolev gaasitorustik OP=3,0 BAR
 - Olemasolev gaasitorustik OP=6,0 BAR
 - Projekteeritav gaasitorustik
 - Planeeritav gaasitorustik

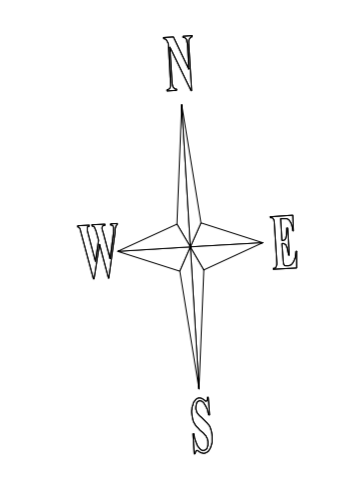

Töö nr 13042015LUP		
KAART NR 8. GAASIVÕRK, M 1:8000		
Järelvalv	Alam	Kuupäev
Aho Raud		27.10.2017
Planeeringu kaard koostaja		
Vladimir Orlov		27.10.2017
Planeeringu kaard koostaja		
Yana Kaskov		27.10.2017
Korraldaja		
Narva-Jõesuu Linnavalitsus	Koostaja konsultant	
Koidu 25, 2002 Narva-Jõesuu, Ida-Virumaa	OU Zorocor	
Tel 33 95599 Faks 33 95590	Edine 41543, Ahoi vald, Ida-Virumaa	
E-post: info@narva-gaas.ee	Tel 33 66191 Faks 33 61190	
	E-post: info@zorocor.ee	