

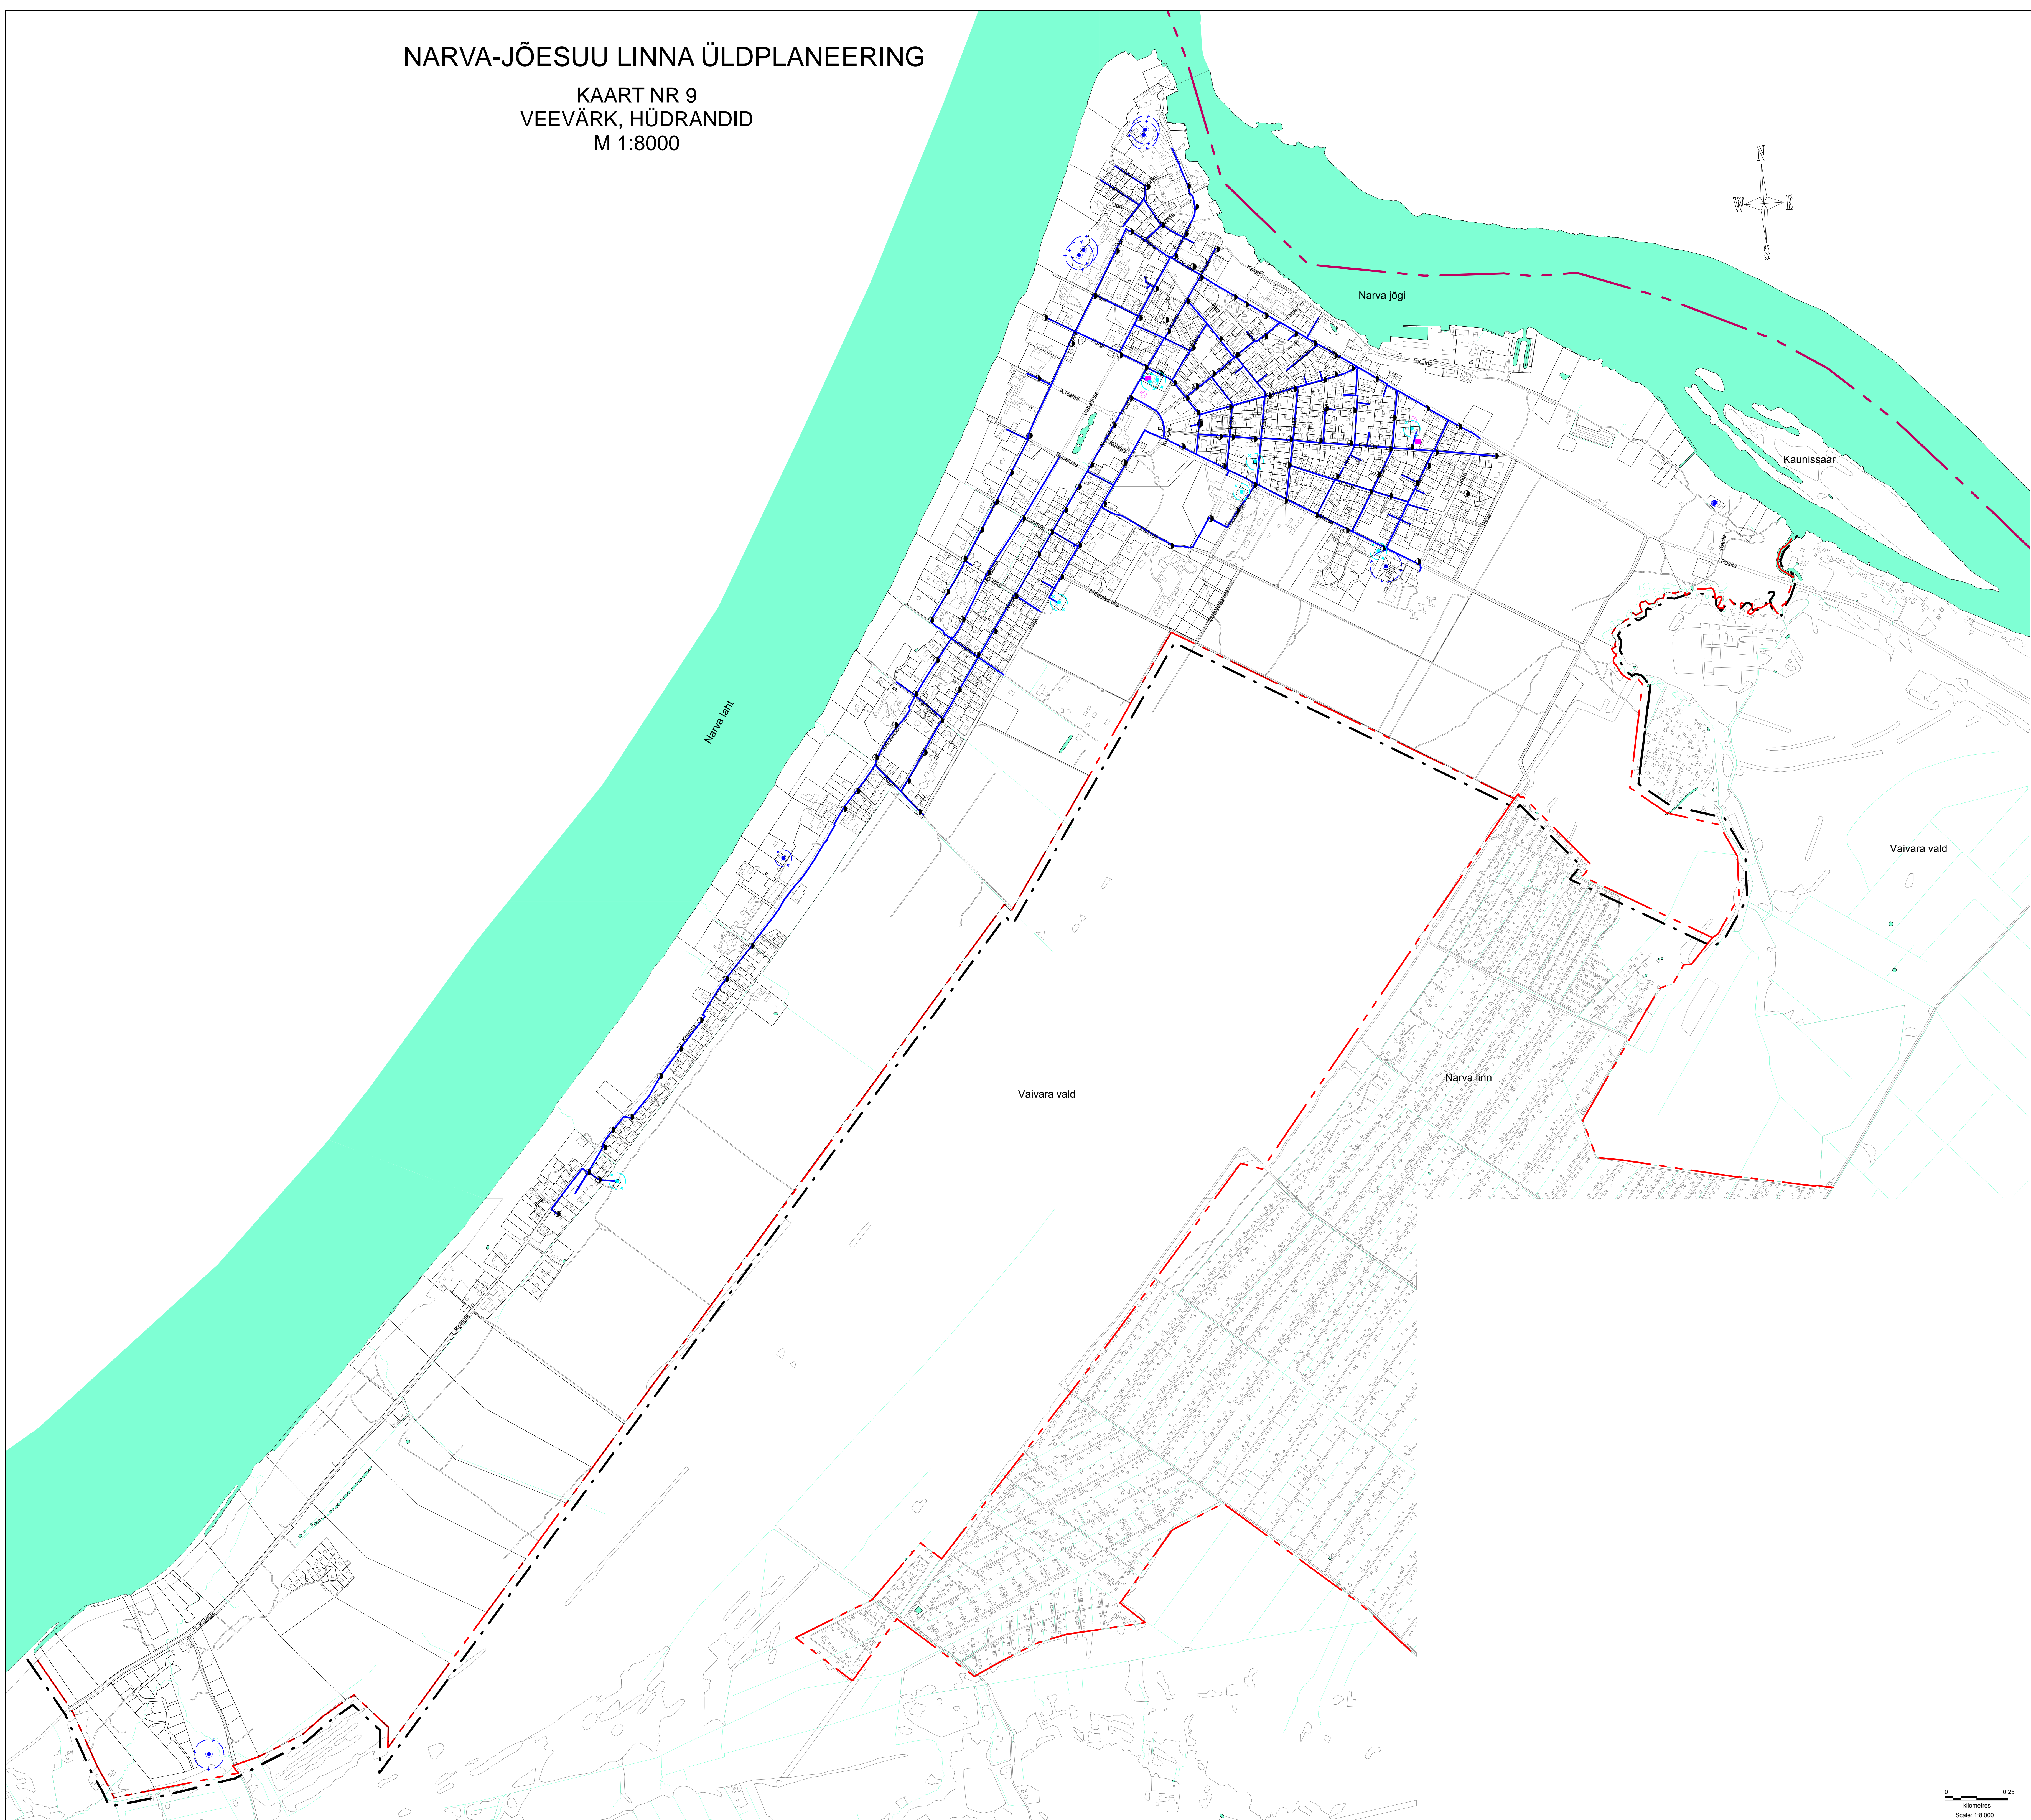


NARVA-JÕESUU LINNA ÜLDPLANEERING

KAART NR 9
VEEVÄRK, HÜDRANDID
M 1:8000

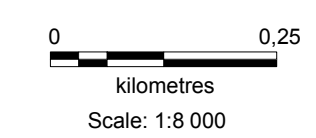

- ÜLDPLANEERINGU LEPPEMÄRGID**
- Riiqipir
 - - - Linnapiir
 - - - Planeeringuala piir
 - Olemasolev veetorstik
 - Olemasolev puurkaev
 - - - Olemasoleva puurkaevu sanitaarkaitseala
 - - - Rekonstrueeritav puurkaev
 - - - Rekonstrueeritava puurkaevu sanitaarkaitseala
 - Planeeritav li-astme pumpila
 - Olemasolev reservuaar
 - Olemasolev tuleõrjehüdrant

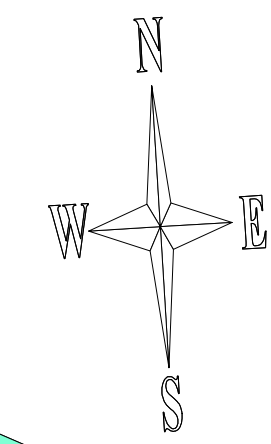

Töö nr 13042015LUP		
KAART NR 9. VEEVÄRK, HÜDRANDID, M 1:8000		
Järelkiri Ahto Raud Planeeringu kaard koostaja Vladimir Orlov Planeeringu kaard koostaja Tõnu Keskkiv	Alkivi Kuupäev: 27.10.2017 27.10.2017	Koostaja konsultant OÜ Zorocenter Edine 41543, Jõhvi vald, Ida-Virumaa Tel 33 951991 Faks 33 951990 E-post: info@zorocenter.ee

