



26-13.575
36-14.525
46-16.575
56-18.625
66-20.675
76-22.725
86-24.775

Sõlmekom:
Parkimiskohale arv 58
Puhke
Tehnikum 148.2 m²
1 korral:
Majutus 891.7 m²
Aul 171.2 m²
Koridor, hall, trepp 238.8 m²
S-VB korvus
Majutus 784.7 m²
Koridor, hall, trepp 1587.8 m²
Kokku 11915.9 m²

DÜ R. VALK TALLINN KINNISTU DETAILPLANEERING	2017	2017	2017	2017
NARVA-JÕESUJA SANATOORIUM AS				
1:1000				

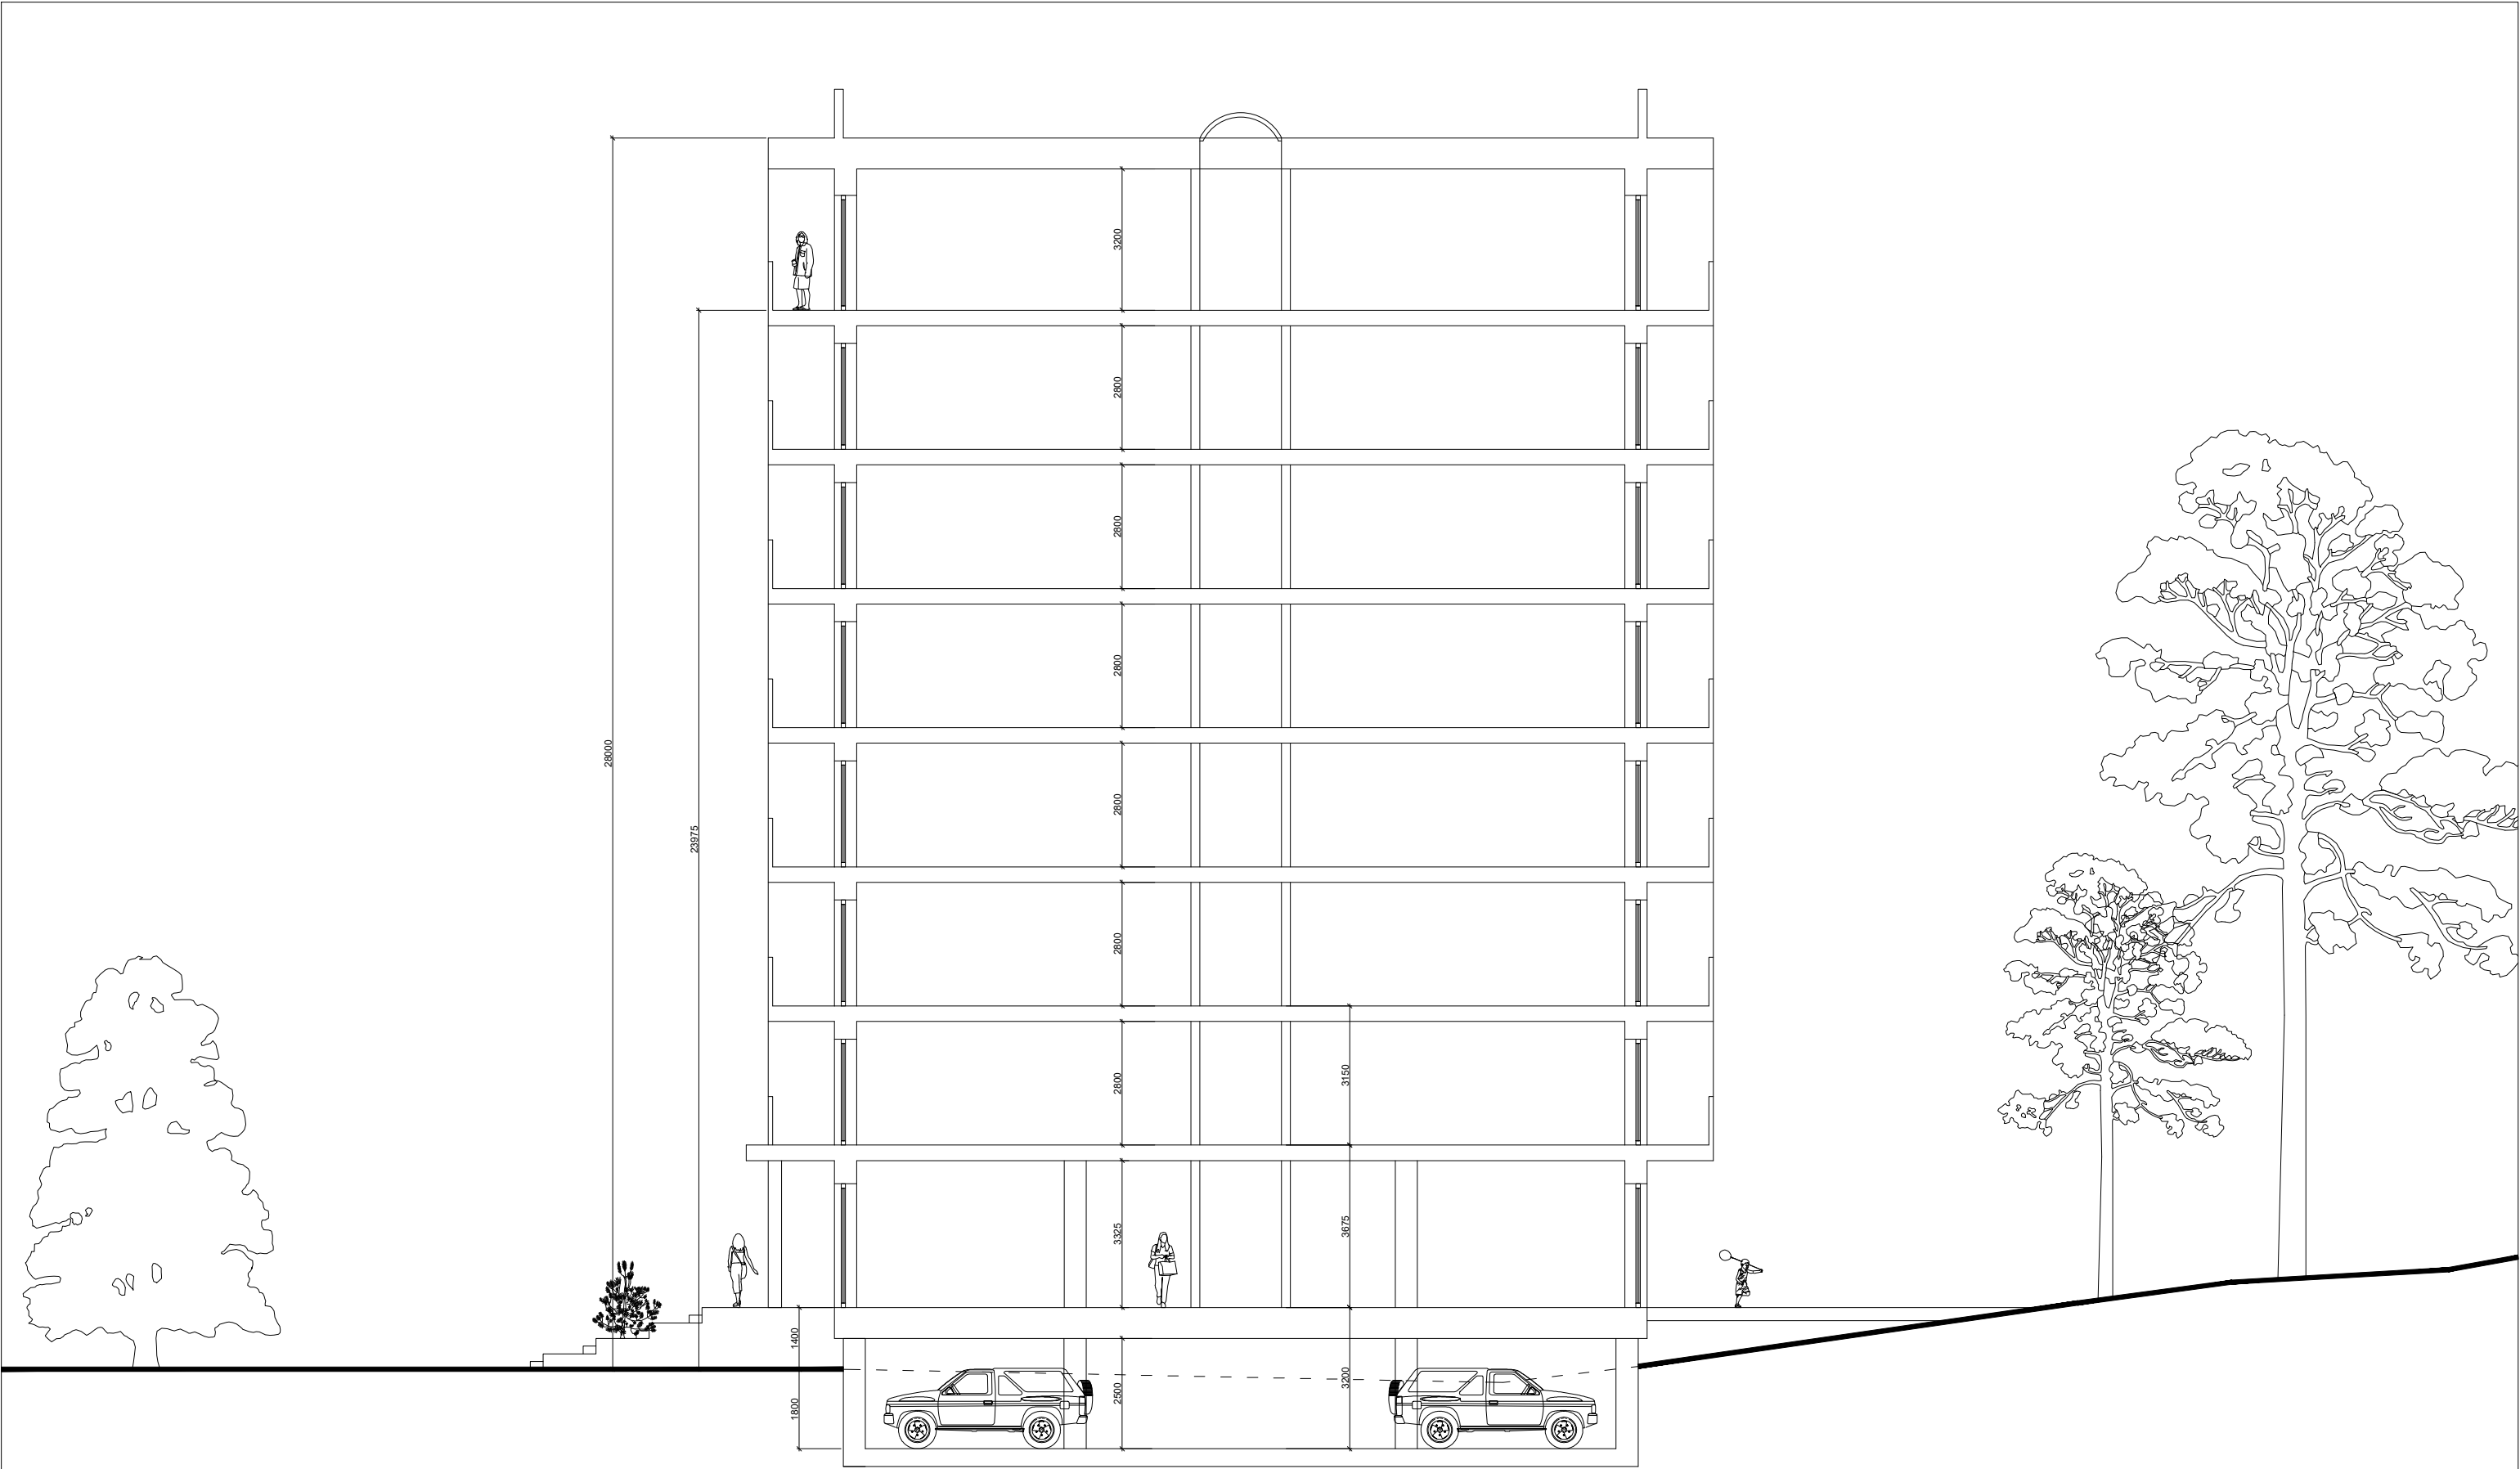

<div>ÕÜ R. VALK</div> <div>ARHITEKTUURIBÜROO</div> <div>REG. NR. 10539134</div> <div>LITSENIS EE-0981</div> <div>VABAÕHUMUUSEUMI TEE 2a - 9</div> <div>TALLINN 13512</div> <div>TEL/FAX +372 6563079</div> <div>e-mail: vrvr@uninet.ee</div>	OBJEKT:	NARVA-JÕESUU, AIA TN 3	LEPING:	TOO NR:	LEHT:
		KINNISTU DETAILPLANEERING		1830	AR 2
	JOONIS:	MAJUTUS- JA ÄRIHOONE ESKIISPROJEKT	ARHITEKT:	R.VALK	
		LÕIGE A	ARHITEKT:	A.SEPSIVART	
			ARHITEKT:	U.KONTS	
TELLIJA:	NARVA-JÕESUU SANATOORIUM AS	STAADIUM:	KUUPÄEV:	MÕOT:	
		E	05.2019	1:100	

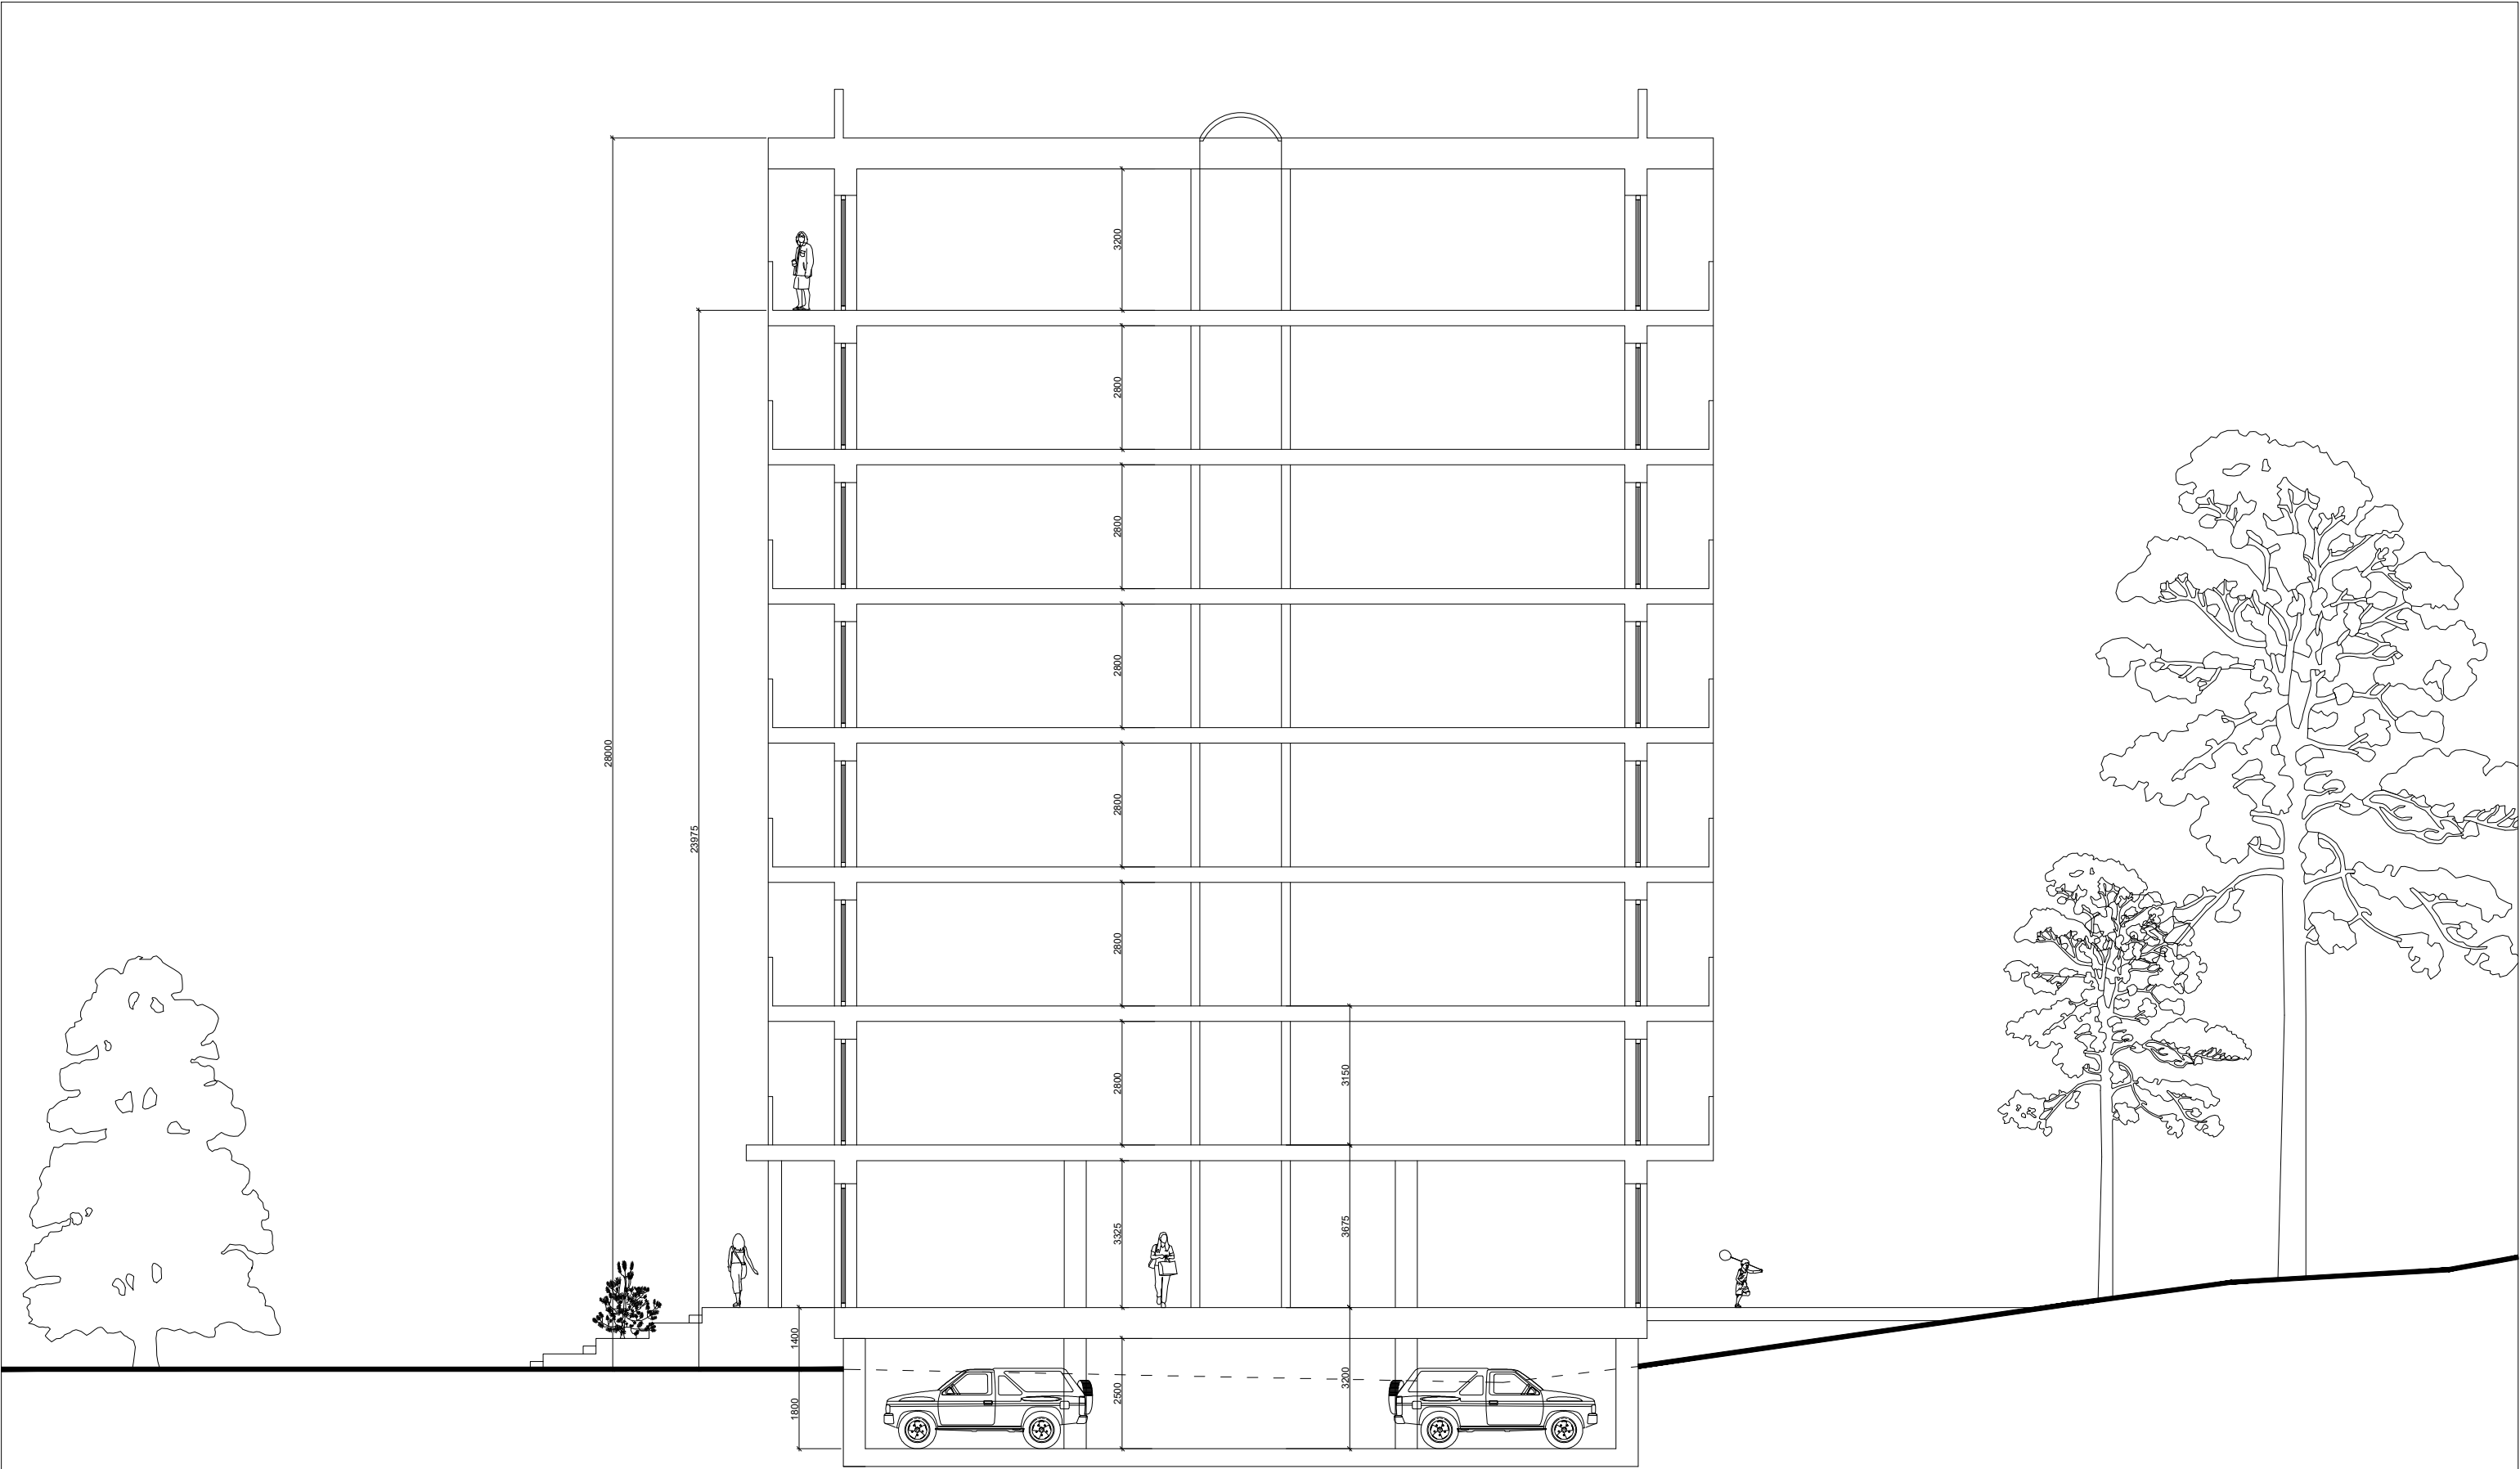

<div>ÕÜ R. VALK</div> <div>ARHITEKTUURIBÜROO</div> <div>REG. NR. 10539134</div> <div>LITSENIS EE-6981</div> <div>VABAÕHUMUUSEUMI TEE 2a - 9</div> <div>TALLINN 13512</div> <div>TEL/FAX +372 6563079</div> <div>e-mail: vrvr@uninet.ee</div>	OBJEKT:	NARVA-JÕESUU, AIA TN 3	LEPING:	TOO NR:	LEHT:
		KINNISTU DETAILPLANEERING		1830	AR 2
	JOOIS:	MAJUTUS- JA ÄRIHOONE ESKIISPROJEKT	ARHITEKT:	R.VALK	
		LÕIGE A	ARHITEKT:	A.SEPSIVART	
TELLIJA:			ARHITEKT:	U.KONTS	
		NARVA-JÕESUU SANATOORIUM AS	STAADIUM:	KUUPÄEV:	MÕOT:
			E	05.2019	1:100