



2.korrus

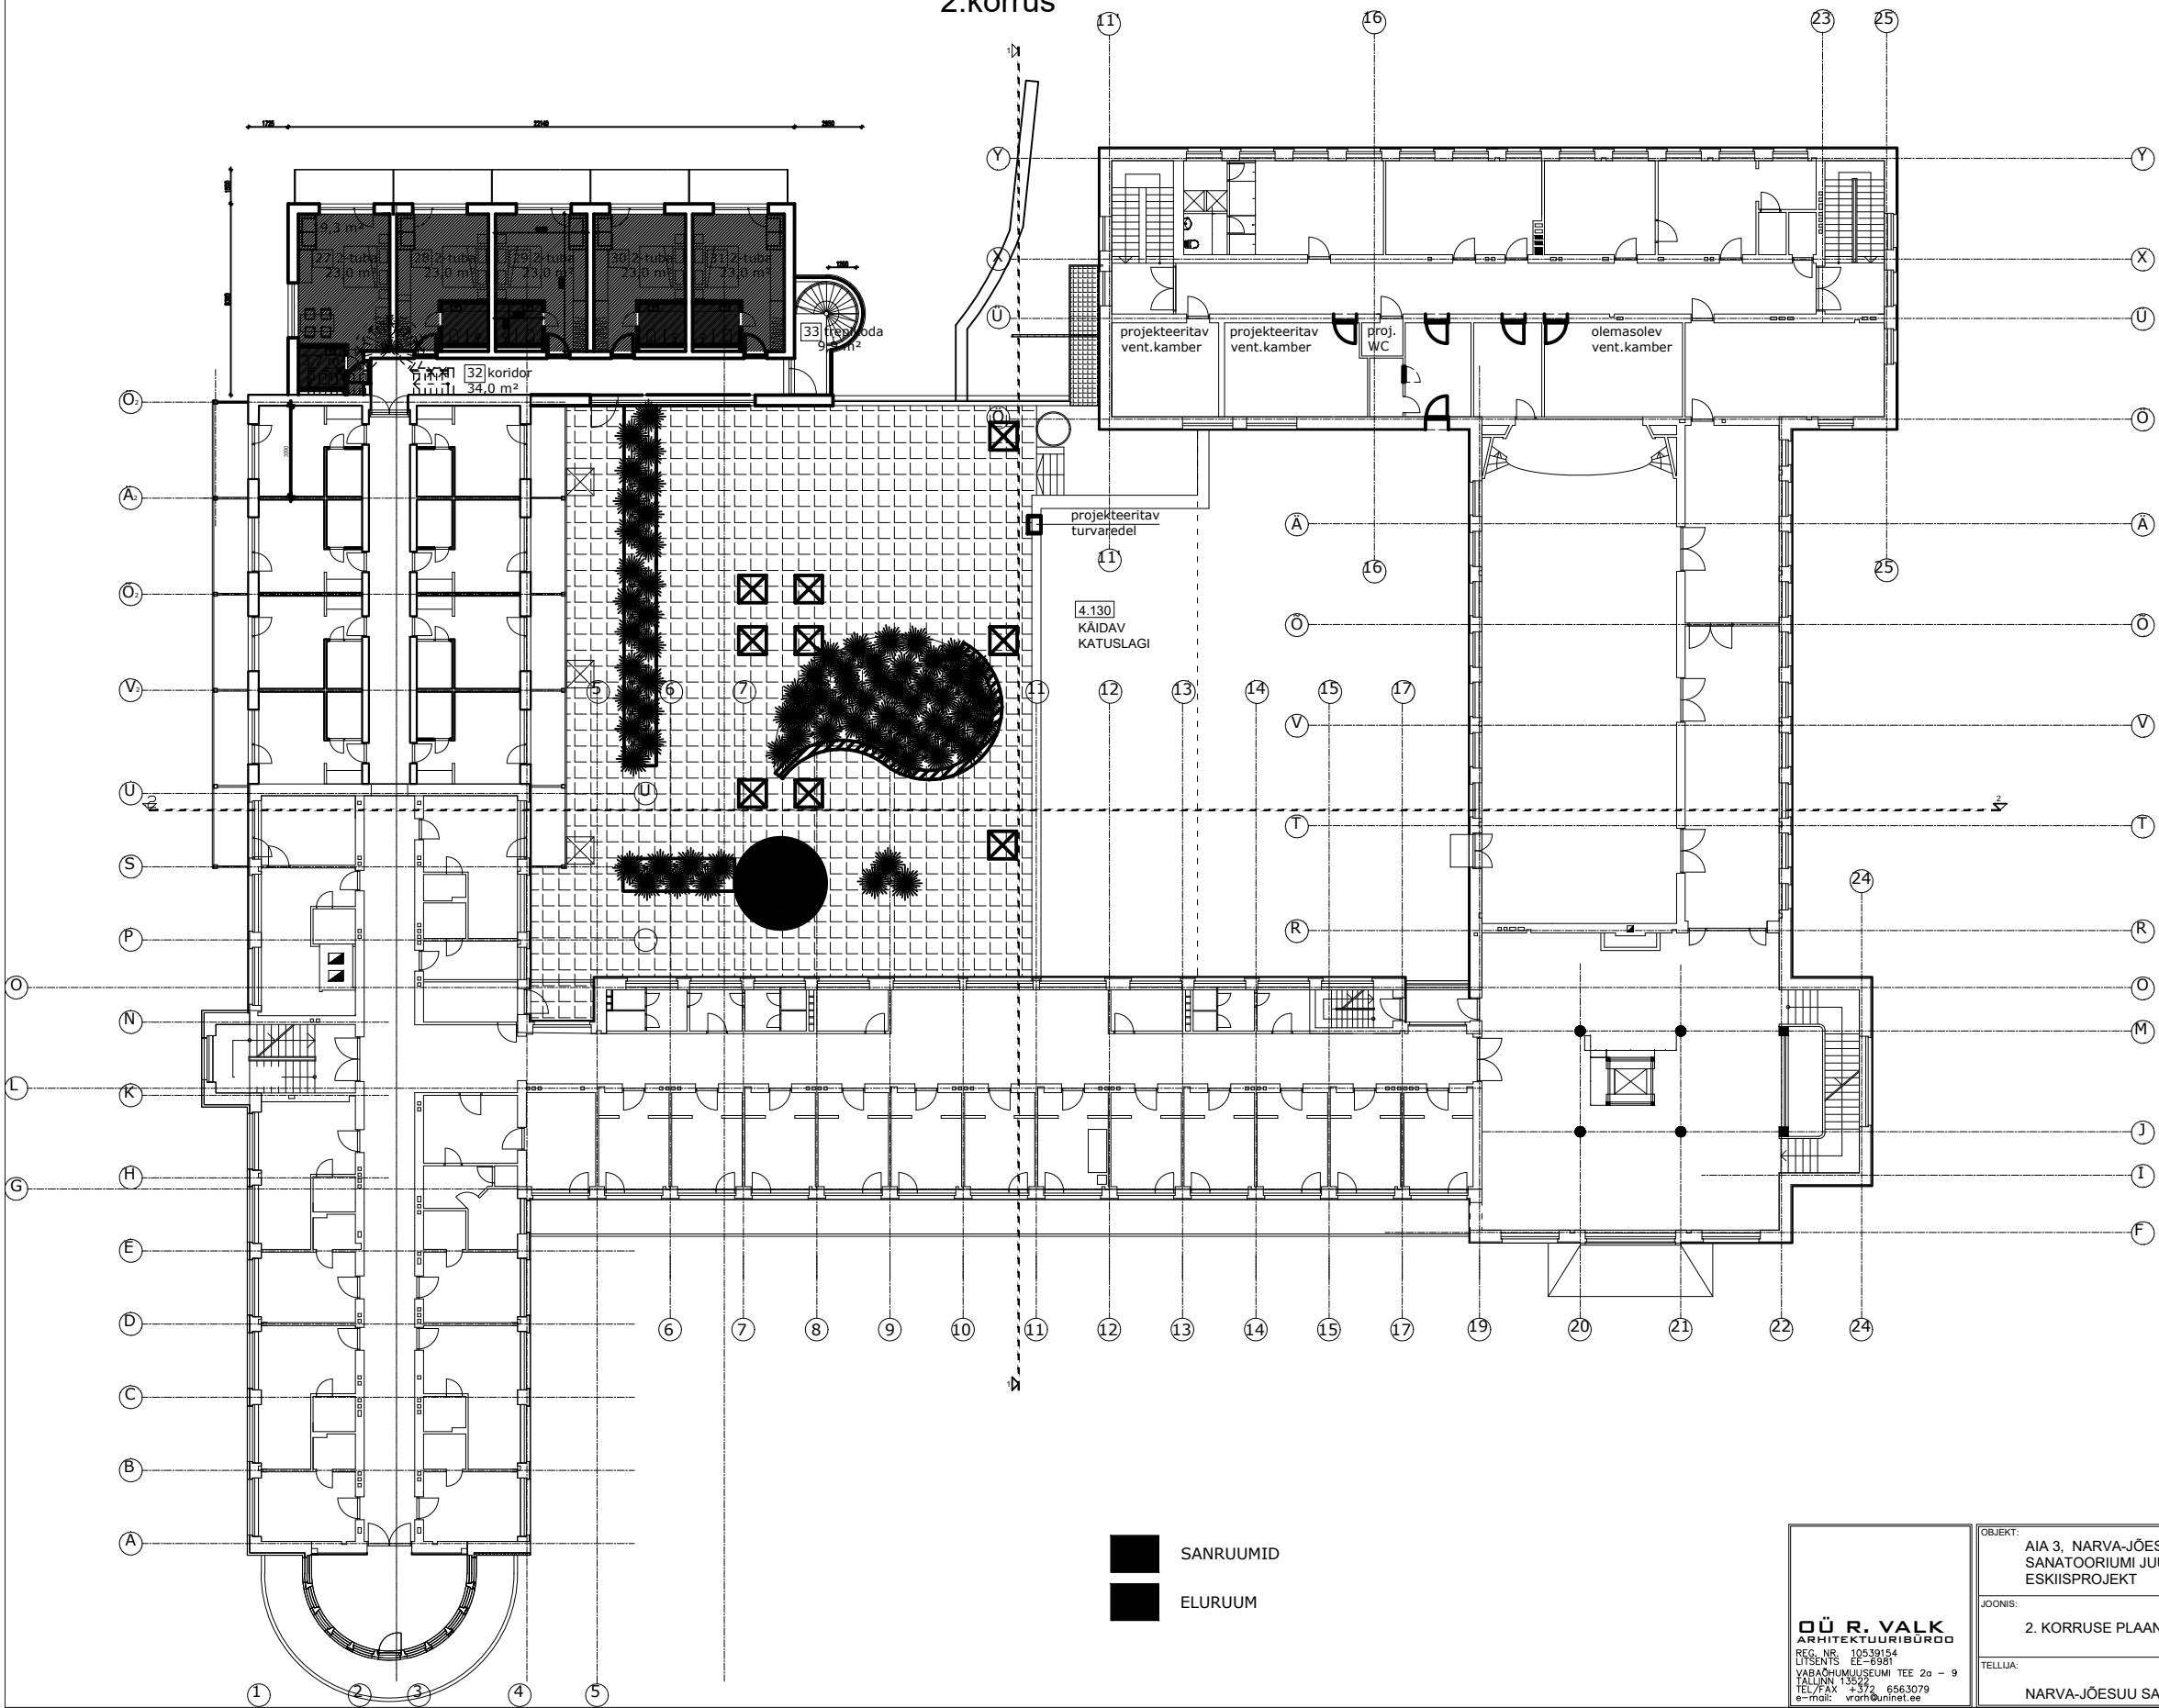

	JOONIS:	2. KORRUSE PLAAN	ARHITEKT:	1837	AR - 2
	ARHITEKT:		U. KONTIS		
	TELLUA:	NARVA-JÕESUU SANATOORIUM AS	STAADIUM:	KUIPÄEV:	MÖÖT:


3.korrus

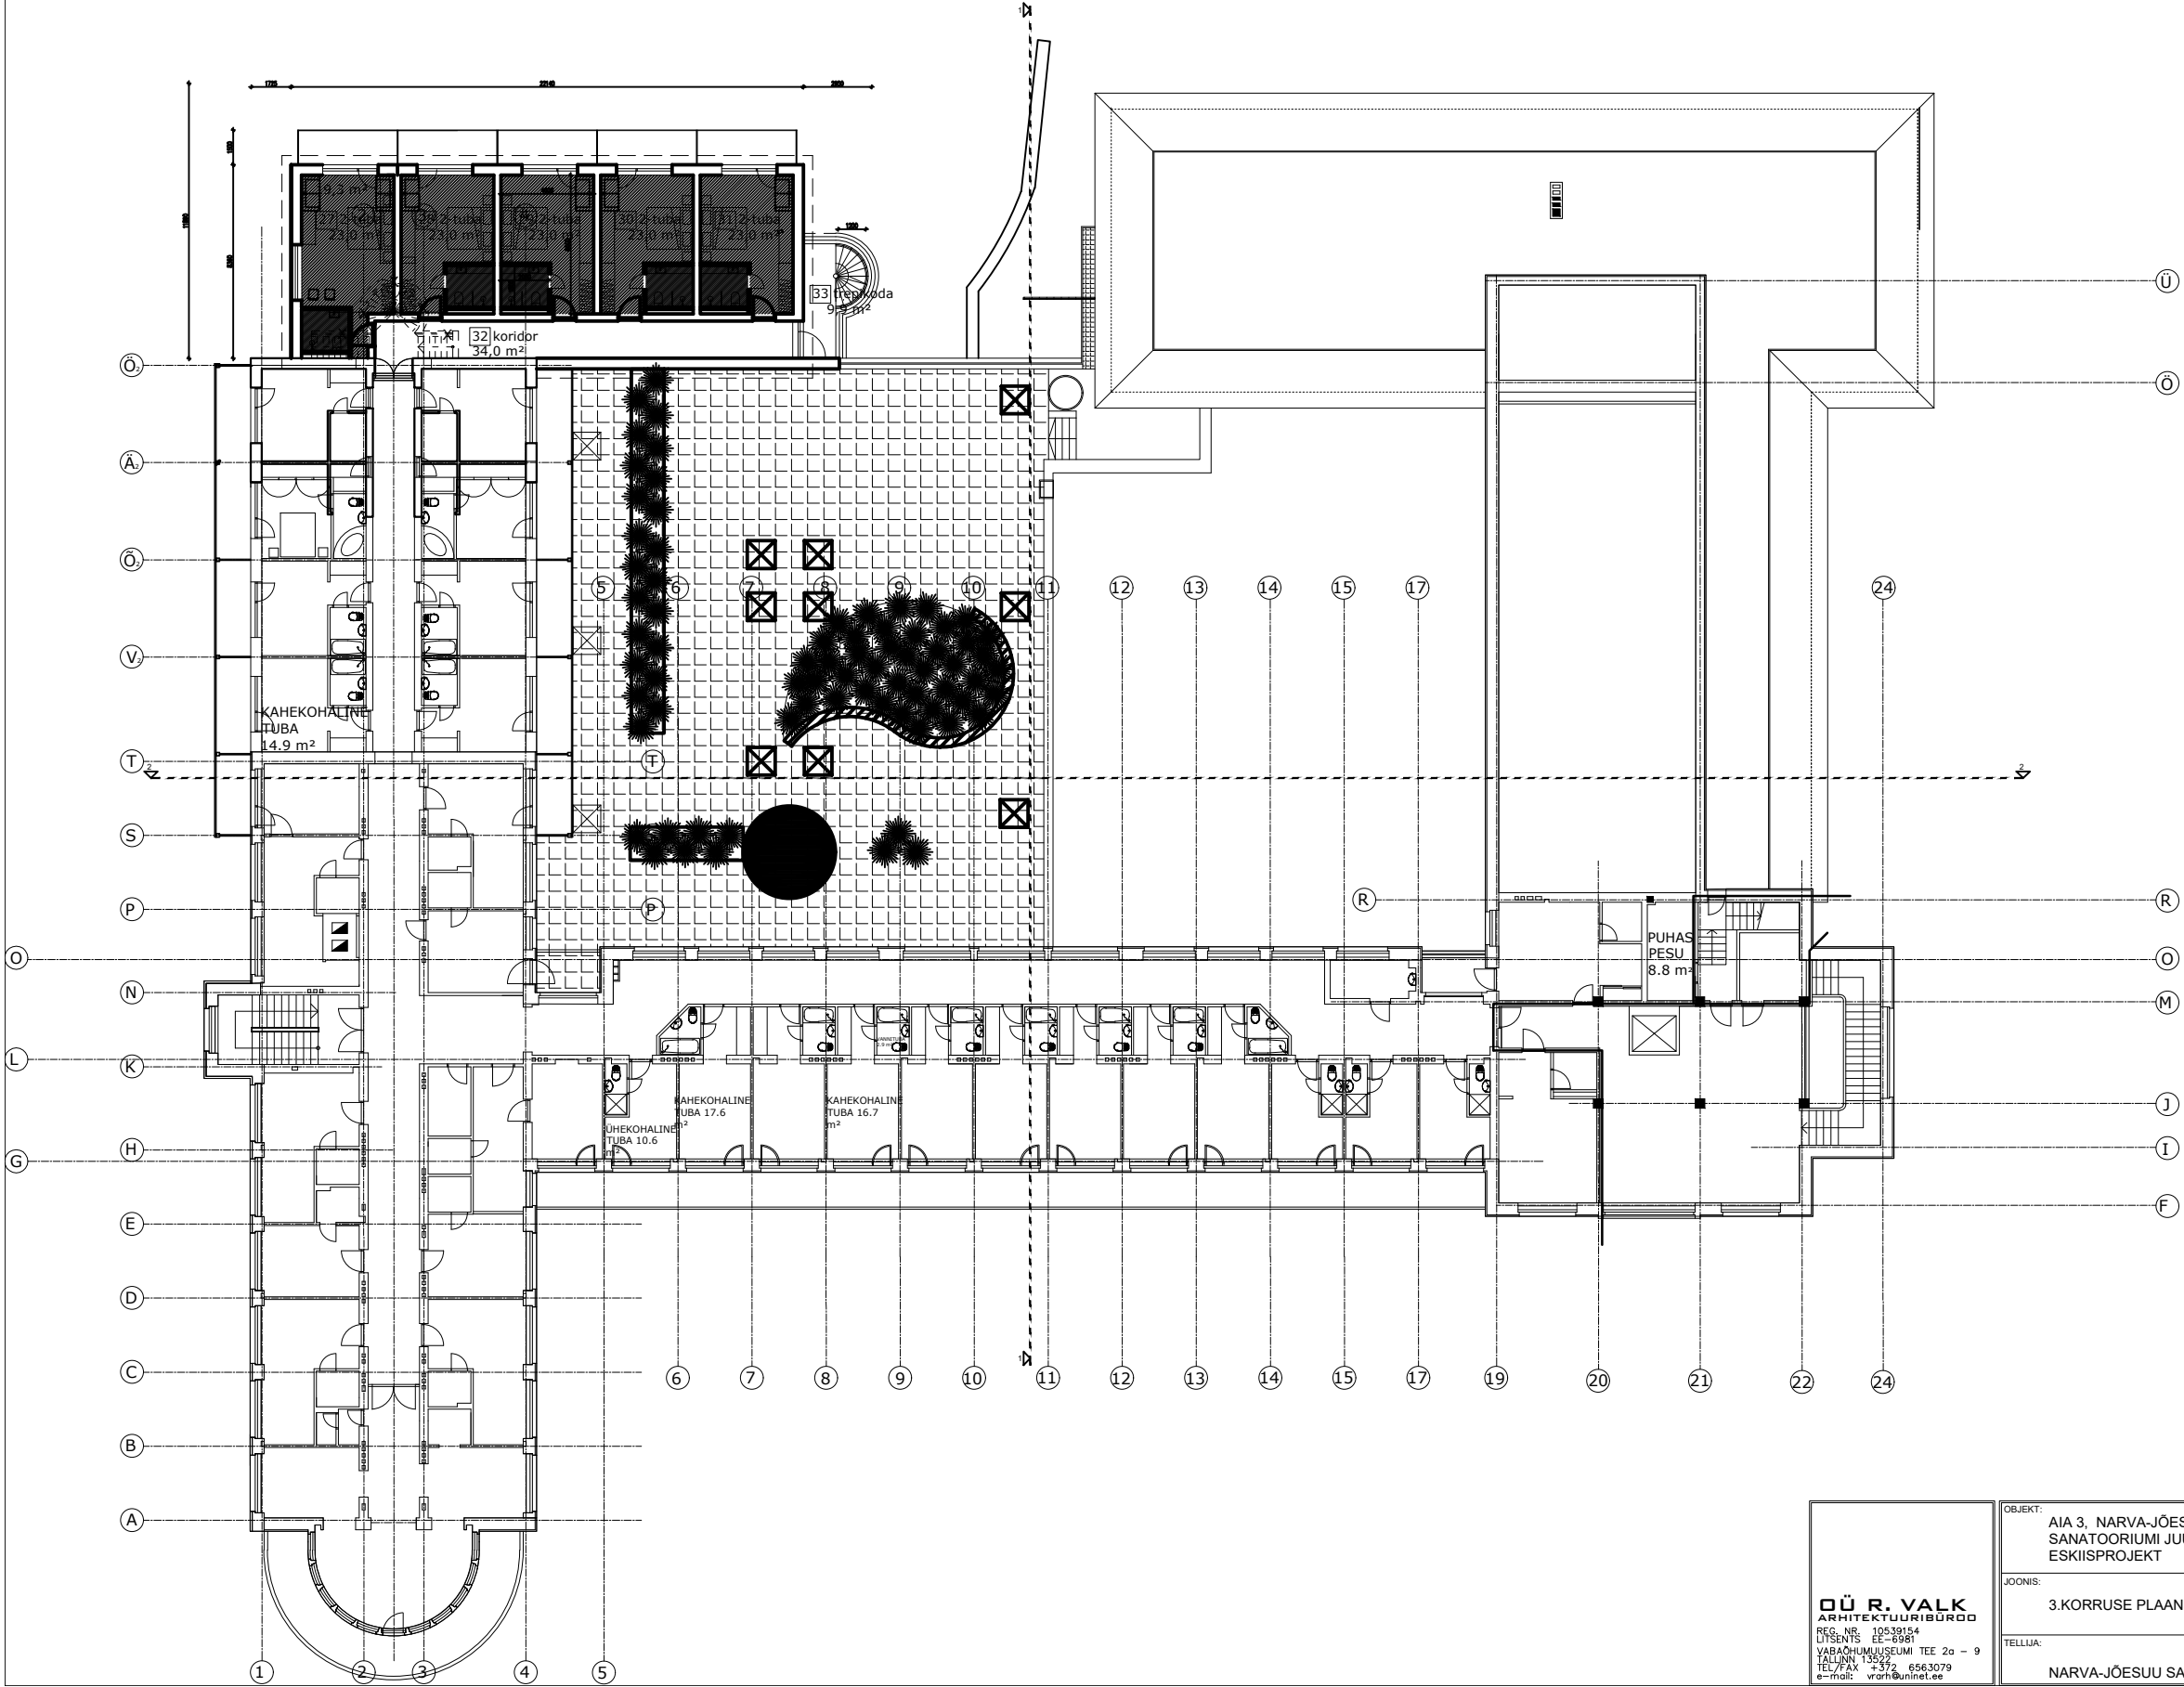

	JOONIS:	3. KORRUSE PLAAN	ARHITEKT:	1837	AR - 3
	ARHITEKT:		U. KONTIS		
	TELLUA:	NARVA-JÕESUU SANATOORIUM AS	STAADIUM:	KUIPÄEV:	MÖÖT: