




Ajutine ümbersõit I.Pavlovi tn sulgemise ajal

TINGMÄRK:

* Ümbersõit Tallinn - Narva - Tallinn suunal

* Kohalik ümbersõit

* Liinibusside ligipääs bussijaama

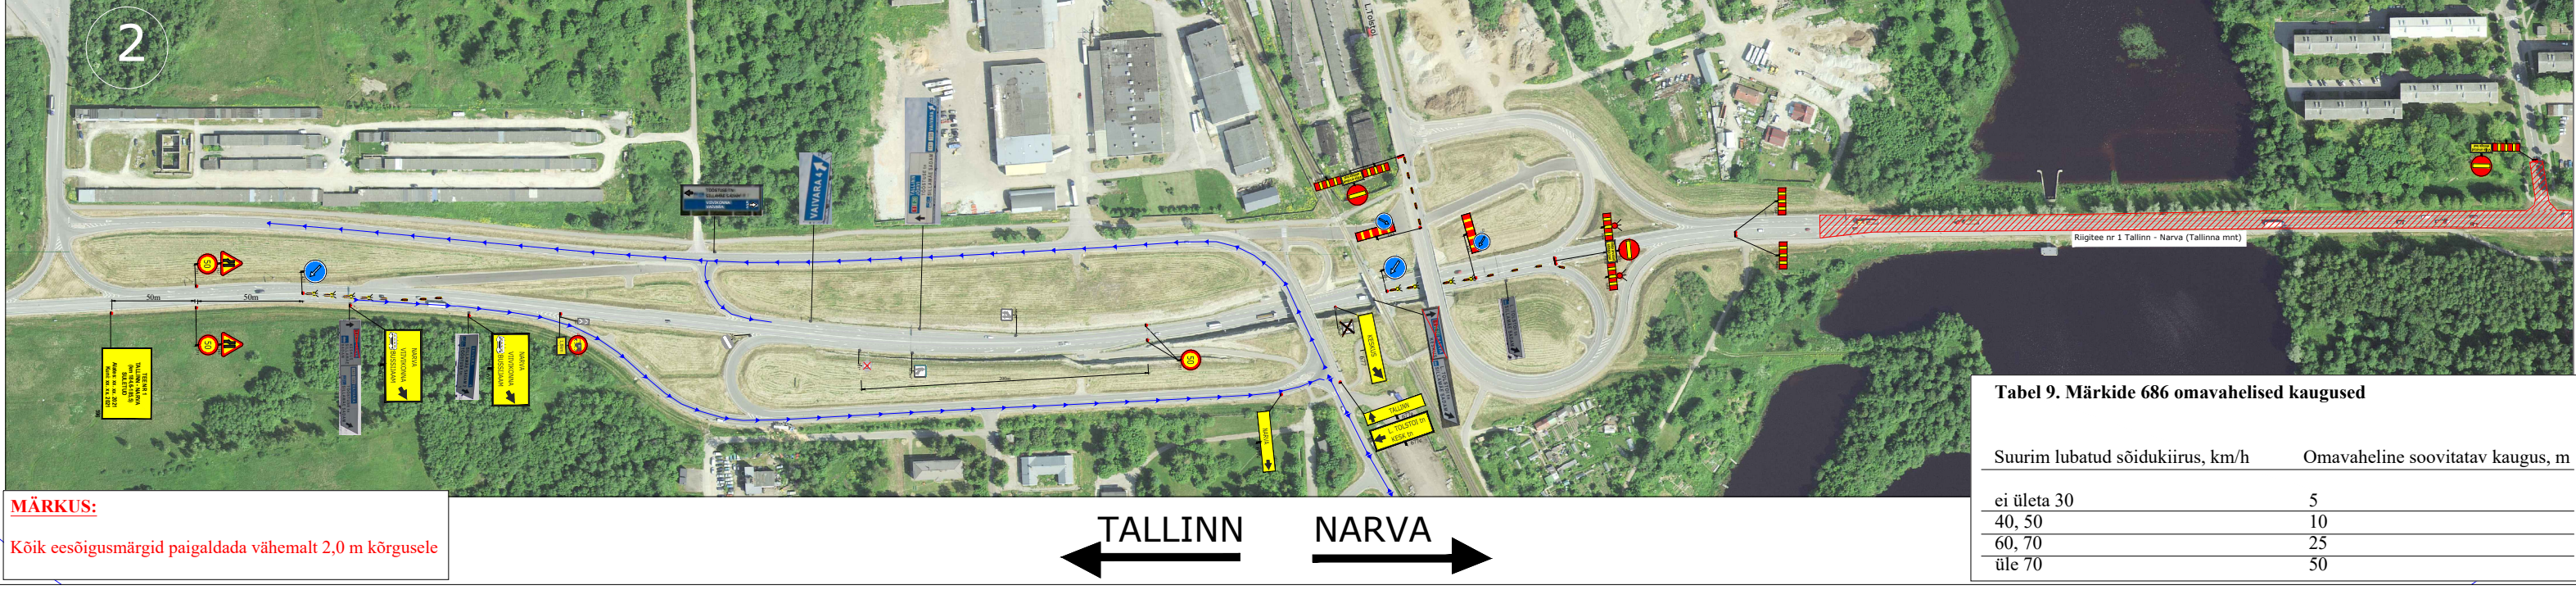

Tabel 9. Märkide 686 omavahelised kaugused

Suurim lubatud sõidukiirus, km/h	Omavaheline soovitatav kaugus, m
ei ületa 30	5
40, 50	10
60, 70	25
üle 70	50

MÄRKUS:

Kõik eesõigusmärgid paigaldada vähemalt 2,0 m kõrgusele

- MÄRKUSED:
1. Muud olemasolevad liiklusemärgid, mis lähevad vastuollu antud ajutise ehitusaegse liikluskorraldusega, tuleb kinni katta.

2. Vajadusel korrigeerida liikluskorralduse töötapil olukorra kohaseks.

3. Vajadusel lisada objektile täiendavaid liiklusemärgid.

4. Ajutised ehitusaegsed liiklusemärgid tuleb paigaldada nii, et nad on liiklejale üheselt mõistetavad ja arusaadavad.

5. Tagada kogu ehitustööde vältel ajutiste liiklusemärkide püstiolek ja loetavus.

6. Joonist lugeda märgitud numbrite järgi.

7. Ajutise liikluskorralduse skeem kooskõlastada tee haldajaga.

8. Ajutisest liikluskorraldusest teavitada isikuid, keda sulgemine vahetult puudutab, eelkõige suletaval alal elavad elanikud ja seal asuvad ettevõtted ja asutused.

TINGMÄRGID:

Töötsoon

Ajutine liiklusemärgi post

Ajutine liiklusemärk

Ol.olev liiklusemärk

Ajutine liiklusemärk, kasutatakse vaid piirangute puhul

Ramudden

WORK ZONE SAFETY

Consulting-Road-Construction-Industry

Ramudden OÜ, Reg. kood 12969700
Artelli 16/18, Tallinn.
Telefon: +372 622 9530 E-post: info@ramudden.ee

Tellijal

Nordecon AS,
Armis Henk, 5665 7318,
Armis.Henk@nordecon.ee

Cad proj.

M.Velt Telefon: +372 58 700 100

Projekti nimetus:

Sillamäe linna lõigu ehitus

Objekti asukoht:

Riigitee 1 Tallinn - Narva km 184,6 - 186,5 Sillamäe, Ida-Viruma

Joonise nimetus:

I.Pavlovi tn sulgmine gaasitrassi töödeks

Märkused:

* Riigitee 1 Tallinn - Narva AKÖL: 8515 autot ööpäevas, sõiduautosid 86%
* Riigitee 13106 Sillamäe - Viivikonna AKÖL: 967 autot ööpäevas, sõiduautosid 95%

Kuupäev

25.04.2022

Töö nr:

TLM211028-1

Joonise nr.

1

Möötkava

Kontrollis:

M. Küla Telefon: +372 52 59 728

Tegevusluba nr

ELK000084