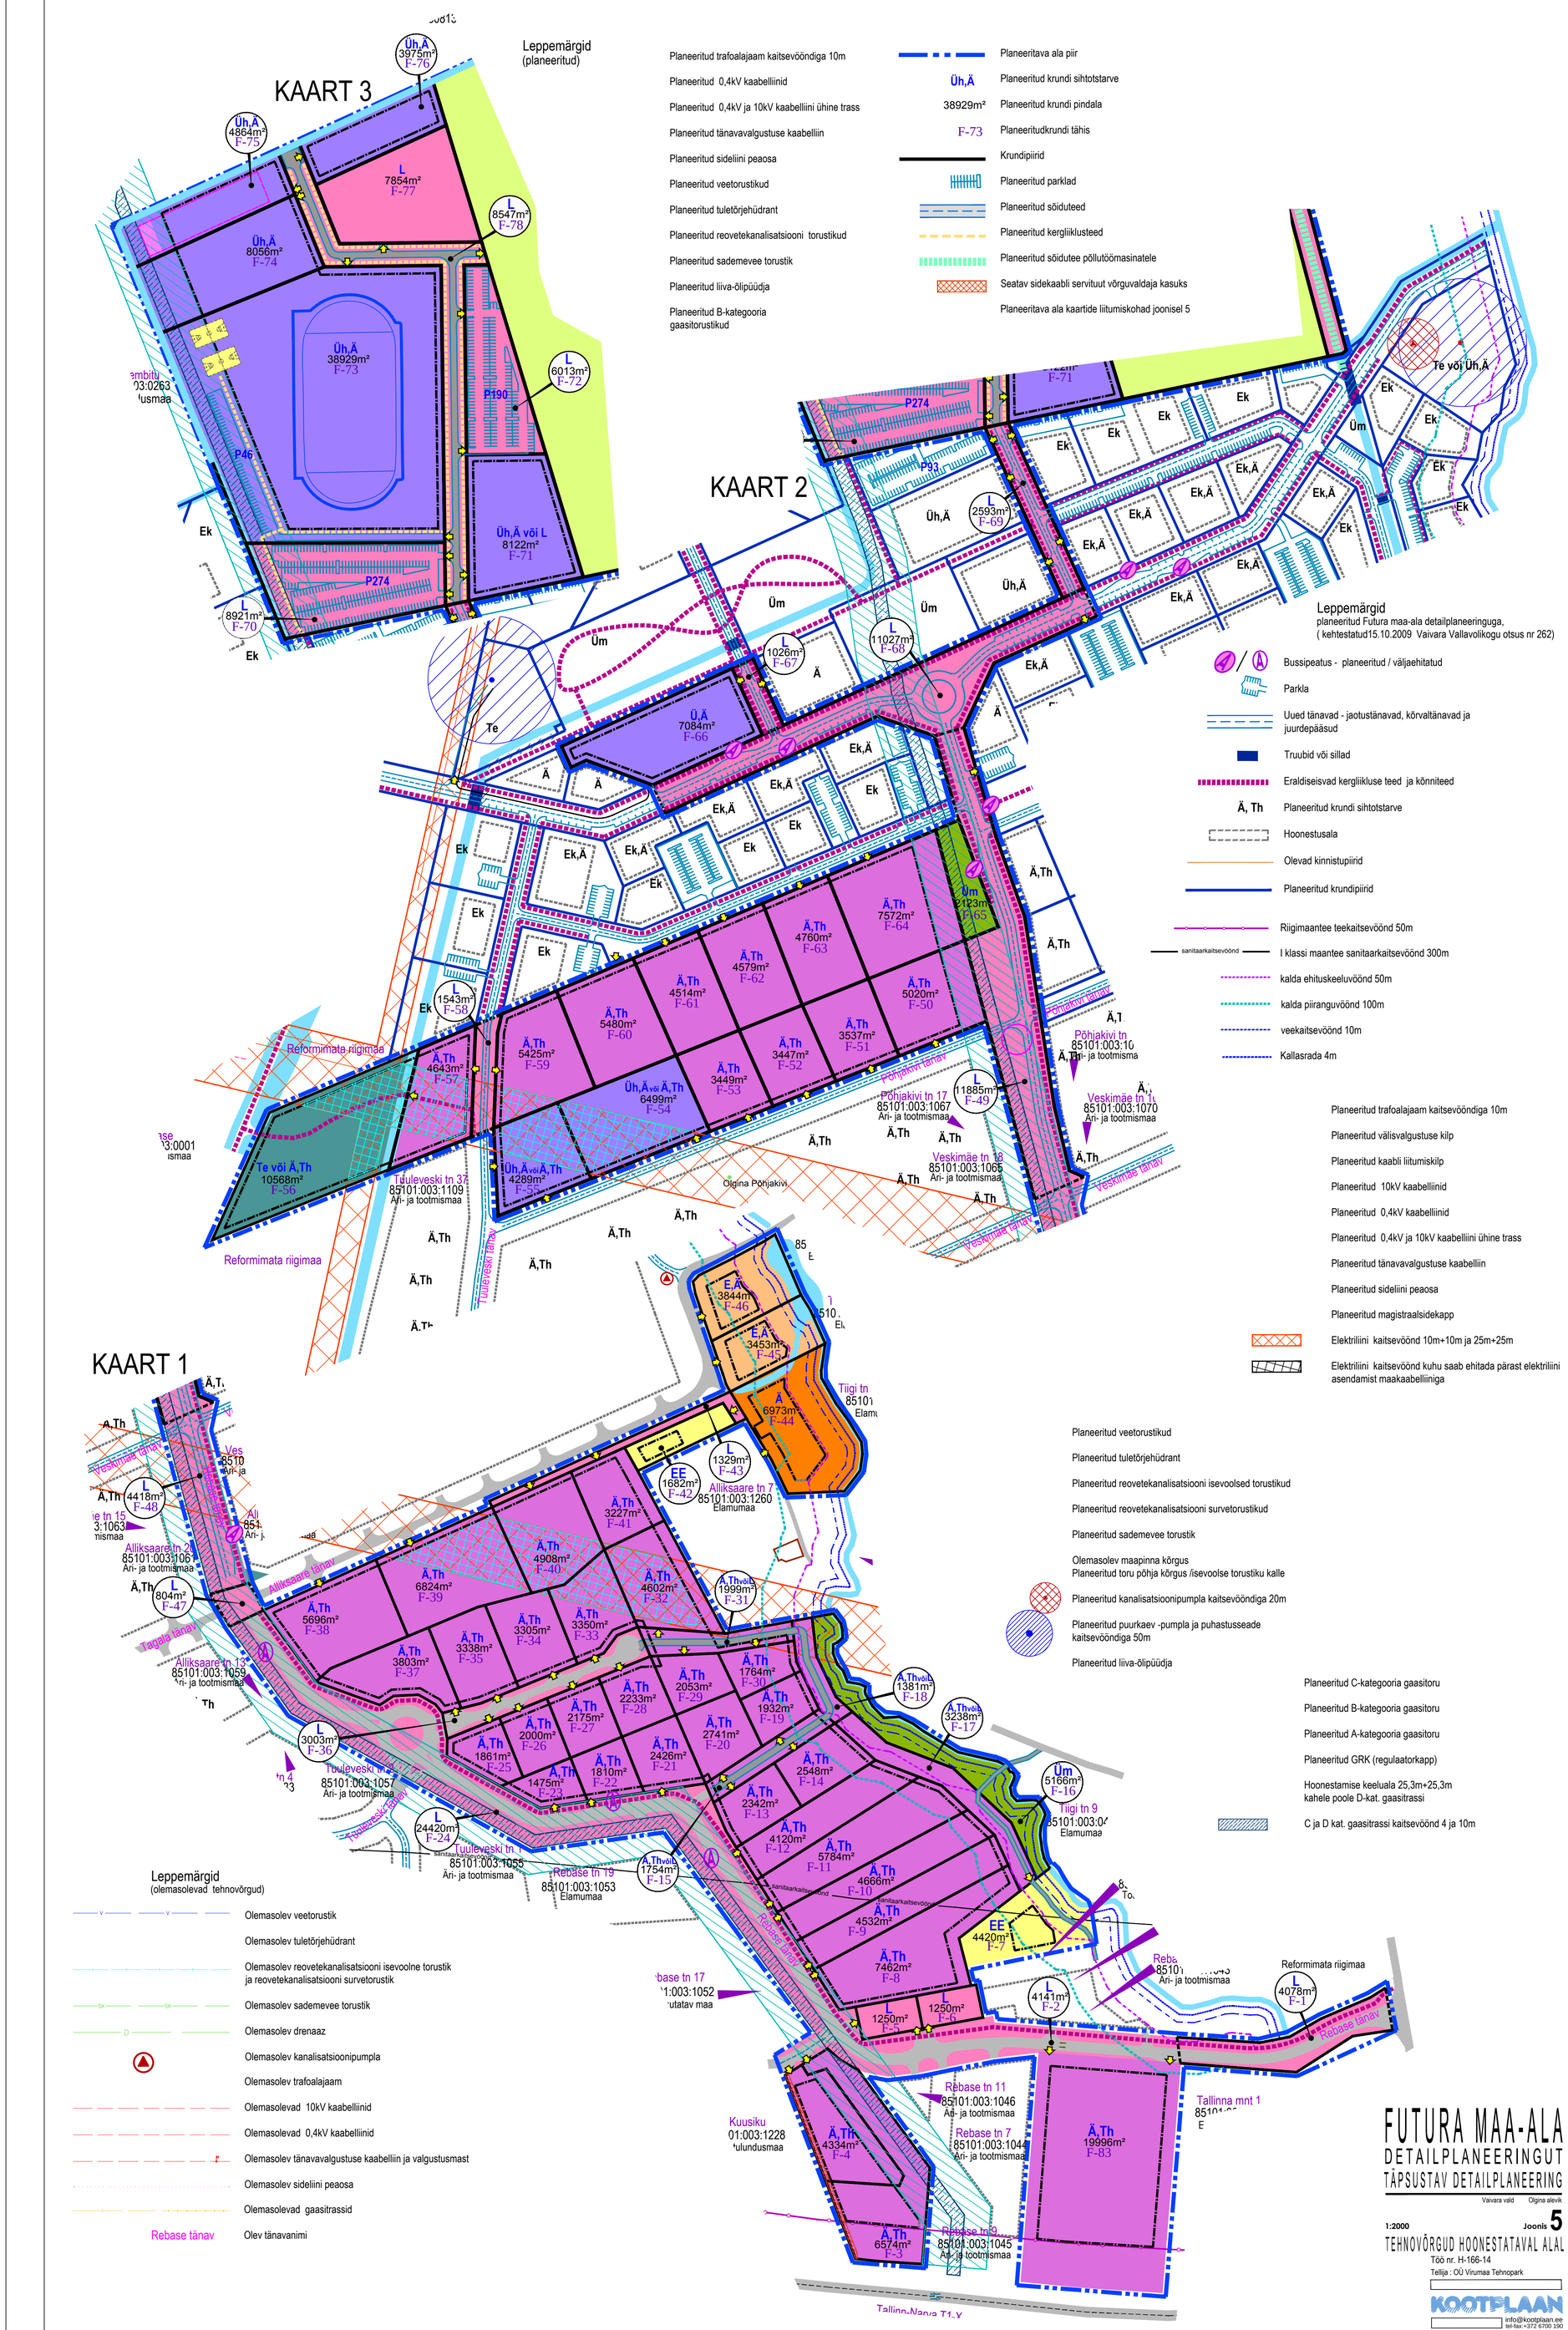
KAART 3
KAART 2
KAART 1
Leppemärgid
(planeeritud)
Üh,Ä 3975m² F-76
Üh,Ä 4864m² F-75
L 7854m² F-77
L 8547m² F-78
Üh,Ä 8056m² F-74
Üh,Ä 38929m² F-73
L 6013m² F-72
P190
P46
Üh,Ä või L 8122m² F-71
P274
L 8921m² F-70
Ek
Planeeritud trafoalajaam kaitsevööndiga 10m
Planeeritud 0,4kV kaabelliinid
Planeeritud 0,4kV ja 10kV kaabelliini ühine trass
Planeeritud tänavavalgustuse kaabelliin
Planeeritud sideliini peaosa
Planeeritud veetorustikud
Planeeritud tuletõrjehüdrant
Planeeritud reovetekanalisatsiooni torustikud
Planeeritud sademevee torustik
Planeeritud liiva-õlipüüdja
Planeeritud B-kategooria gaasitorustikud
Planeeritava ala piir
Üh,Ä
Planeeritud krundi sihtotstarve
38929m²
Planeeritud krundi pindala
F-73
Planeeritudkrundi tähis
Krundipiirid
Planeeritud parklad
Planeeritud sõiduteed
Planeeritud kergliiklusteed
Planeeritud sõidutee põllutöömasinatele
Seatav sidekaabli servituut võrguvaldaja kasuks
Planeeritava ala kaartide liitumiskohad joonisel 5
Te või Üh,Ä
Üm
Ek
Ek,Ä
Ä
P274
P93
L 2593m² F-69
L 11027m² F-68
L 1026m² F-67
Ü,Ä 7084m² F-66
Üm 2123m² F-65
Ä,Th 7572m² F-64
Ä,Th 4760m² F-63
Ä,Th 4579m² F-62
Ä,Th 4514m² F-61
Ä,Th 5480m² F-60
Ä,Th 5425m² F-59
Ä,Th 4643m² F-57
Te
Leppemärgid
planeeritud Futura maa-ala detailplaneeringuga,
( kehtestatud15.10.2009 Vaivara Vallavolikogu otsus nr 262)
Bussipeatus - planeeritud / väljaehitatud
Parkla
Uued tänavad - jaotustänavad, kõrvaltänavad ja juurdepääsud
Truubid või sillad
Eraldiseisvad kergliikluse teed ja könniteed
Ä, Th Planeeritud krundi sihtotstarve
Hoonestusala
Olevad kinnistupiirid
Planeeritud krundipiirid
Riigimaantee teekaitsevöönd 50m
sanitaarkaitsevöönd I klassi maantee sanitaarkaitsevöönd 300m
kalda ehituskeeluvöönd 50m
kalda piiranguvöönd 100m
veekaitsevöönd 10m
Kallasrada 4m
Planeeritud trafoalajaam kaitsevööndiga 10m
Planeeritud välisvalgustuse kilp
Planeeritud kaabli liitumiskilp
Planeeritud 10kV kaabelliinid
Planeeritud 0,4kV kaabelliinid
Planeeritud 0,4kV ja 10kV kaabelliini ühine trass
Planeeritud tänavavalgustuse kaabelliin
Planeeritud sideliini peaosa
Planeeritud magistraalsidekapp
Elektriliini kaitsevöönd 10m+10m ja 25m+25m
Elektriliini kaitsevöönd kuhu saab ehitada pärast elektriliini asendamist maakaabelliiniga
Planeeritud veetorustikud
Planeeritud tuletõrjehüdrant
Planeeritud reovetekanalisatsiooni isevoolsed torustikud
Planeeritud reovetekanalisatsiooni survetorustikud
Planeeritud sademevee torustik
Olemasolev maapinna kõrgus
Planeeritud toru põhja kõrgus /isevoolse torustiku kalle
Planeeritud kanalisatsioonipumpla kaitsevööndiga 20m
Planeeritud puurkaev -pumpla ja puhastusseade kaitsevööndiga 50m
Planeeritud liiva-õlipüüdja
Planeeritud C-kategooria gaasitoru
Planeeritud B-kategooria gaasitoru
Planeeritud A-kategooria gaasitoru
Planeeritud GRK (regulaatorkapp)
Hoonestamise keeluala 25,3m+25,3m kahele poole D-kat. gaasitrassi
C ja D kat. gaasitrassi kaitsevöönd 4 ja 10m
Leppemärgid
(olemasolevad tehnovõrgud)
Olemasolev veetorustik
Olemasolev tuletõrjehüdrant
Olemasolev reovetekanalisatsiooni isevoolne torustik ja reovetekanalisatsiooni survetorustik
Olemasolev sademevee torustik
Olemasolev drenaaz
Olemasolev kanalisatsioonipumpla
Olemasolev trafoalajaam
Olemasolevad 10kV kaabelliinid
Olemasolevad 0,4kV kaabelliinid
Olemasolev tänavavalgustuse kaabelliin ja valgustusmast
Olemasolev sideliini peaosa
Olemasolevad gaasitrassid
Rebase tänav Olev tänavanimi
Reformimata riigimaa
Põhjakivi tn 85101:003:10 Ari- ja tootmisma
Põhjakivi tn 17 85101:003:1067 Ari- ja tootmismaa
Veskimäe tn 1 85101:003:1070 Ari- ja tootmismaa
Veskimäe tn 18 85101:003:1066 Ari- ja tootmismaa
Veskimäe tänav
Põhjakivi tänav
Olgina Põhjakivi
Tuuleveski tn 37 85101:003:1109 Ari- ja tootmismaa
Tuuleveski tänav
Alliksaare tn 7 85101:003:1260 Elamumaa
Alliksaare tn 15 85101:003:1063
Alliksaare tn 2 85101:003:1061 Ari- ja tootmismaa
Alliksaare tn 13 85101:003:1059 Ari- ja tootmismaa
Alliksaare tänav
Tsaga tänav
Tuuleveski tn 1 85101:003:1057 Ari- ja tootmismaa
Tuuleveski tn 1 85101:003:1055 Ari- ja tootmismaa
Rebase tn 19 85101:003:1053 Elamumaa
Rebase tn 17 85101:003:1052 Tootmismaa
Rebase tn 11 85101:003:1046 Ari- ja tootmismaa
Rebase tn 7 85101:003:1044 Ari- ja tootmismaa
Rebase tn 9 85101:003:1045 Ari- ja tootmismaa
Rebase tänav
Tallinna mnt 1
Tiigi tn 9 85101:003:0 Elamumaa
Kuusiku 01:003:1228 Tulundusmaa
Tallinn-Narva T1-X
FUTURA MAA-ALA
DETAILPLANEERINGUT
TÄPSUSTAV DETAILPLANEERING
Vaivara vald Olgina alevik
1:2000 Joonis 5
TEHNOVÕRGUD HOONESTATAVAL ALAL
Töö nr. H-166-14
Tellija : OÜ Virumaa Tehnopark
KOOTPLAAN
info@kootplaan.ee
tel-fax:+372 6700 190
joonis trükitud 27.08.2014